

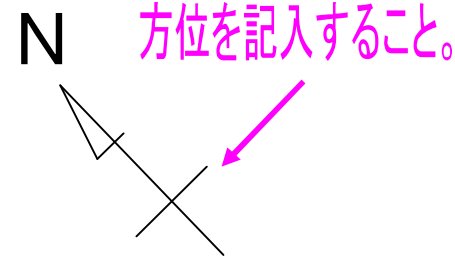


*** 図面は各色分けをお願いします。**


2Fに給水装置が無い場合でも
2Fの平面図は記入願います。
《 2 F 》

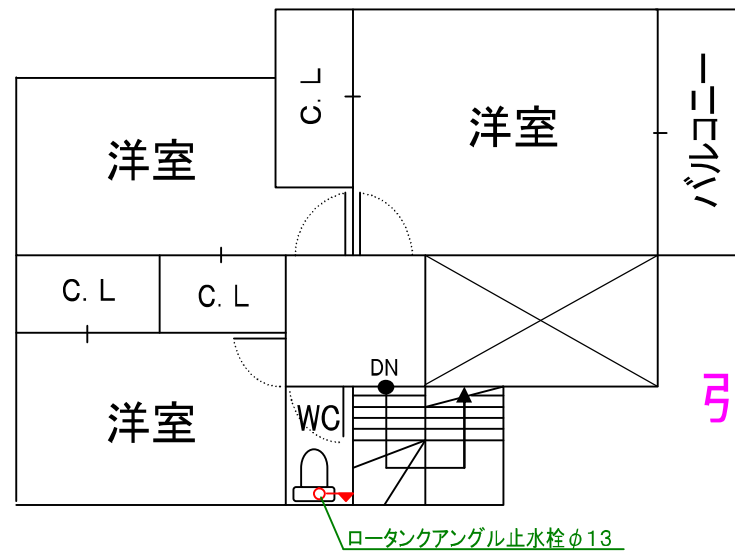


引込工事をした場合は分水栓の
位置も記入してください。

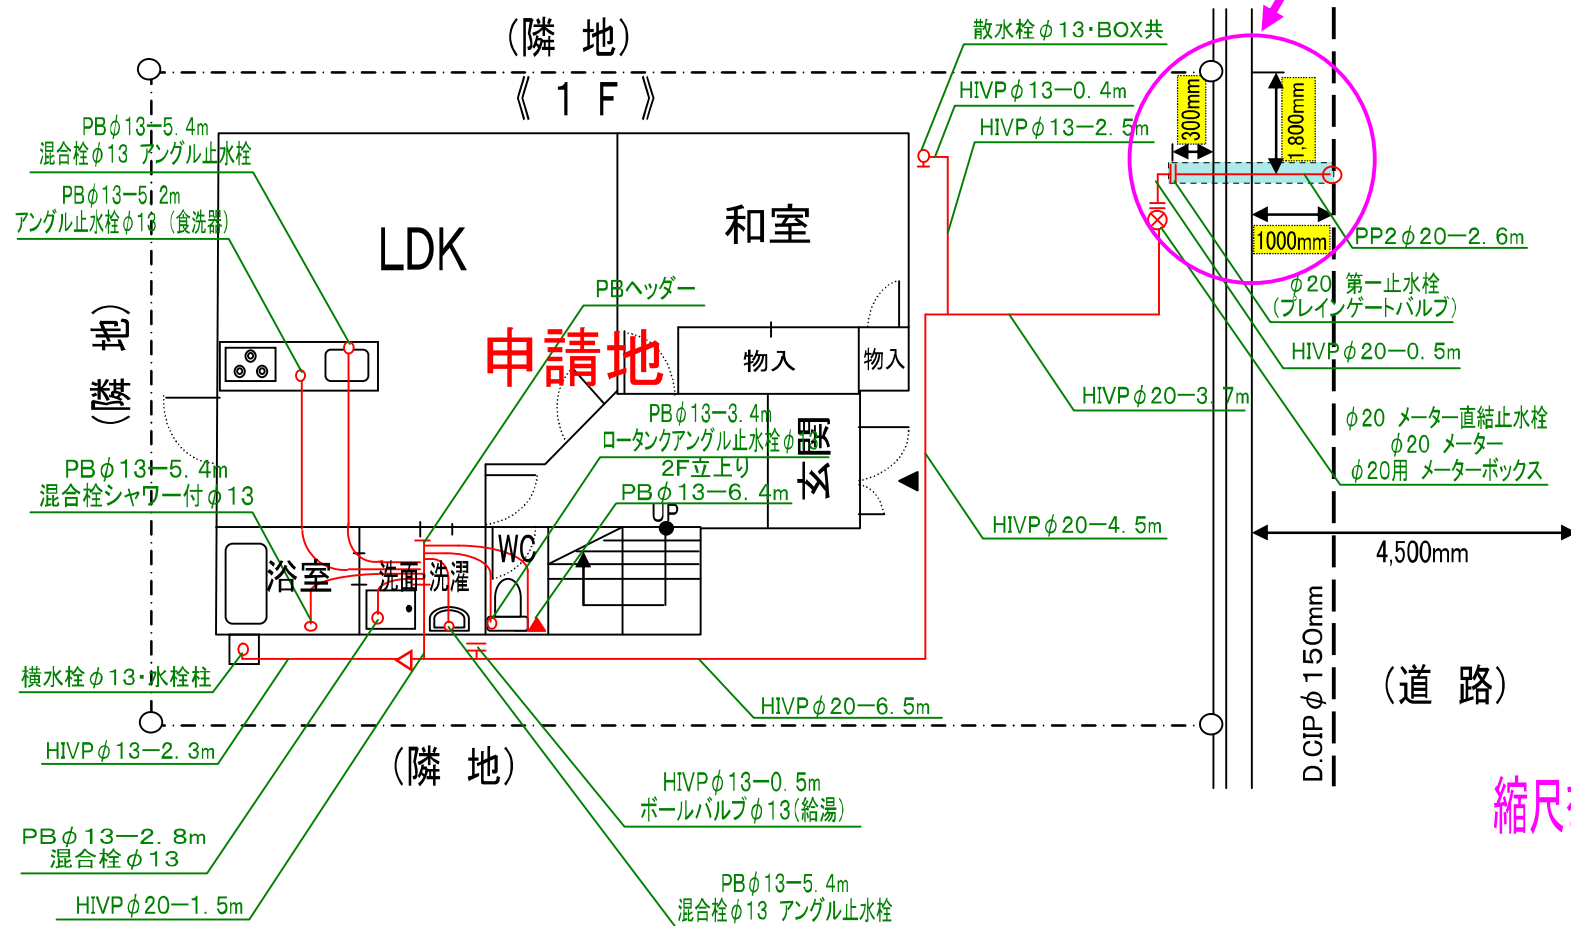

【 平面図 】

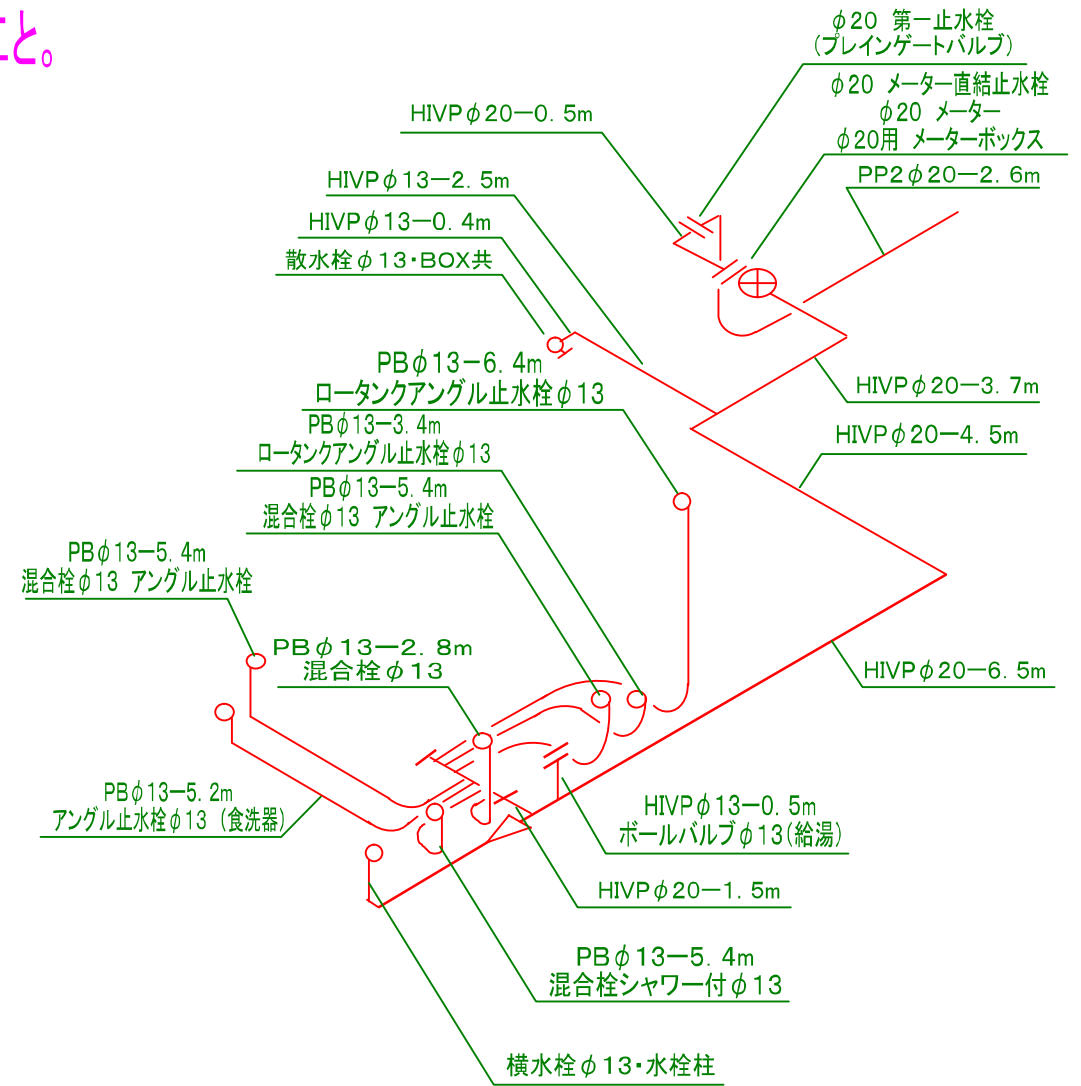

【 立体図 】

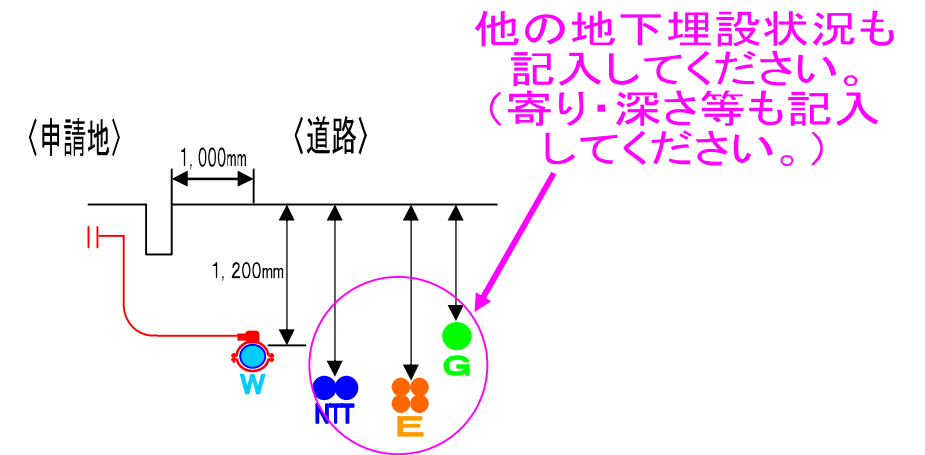

【 断面図 】

縮尺を記入すること。

$S=1/100$