


(記入例)

排水設備工事計画(竣工) 平面図



平面図

S = 1 / 100

設置場所 貝塚市〇〇町△丁目××番地

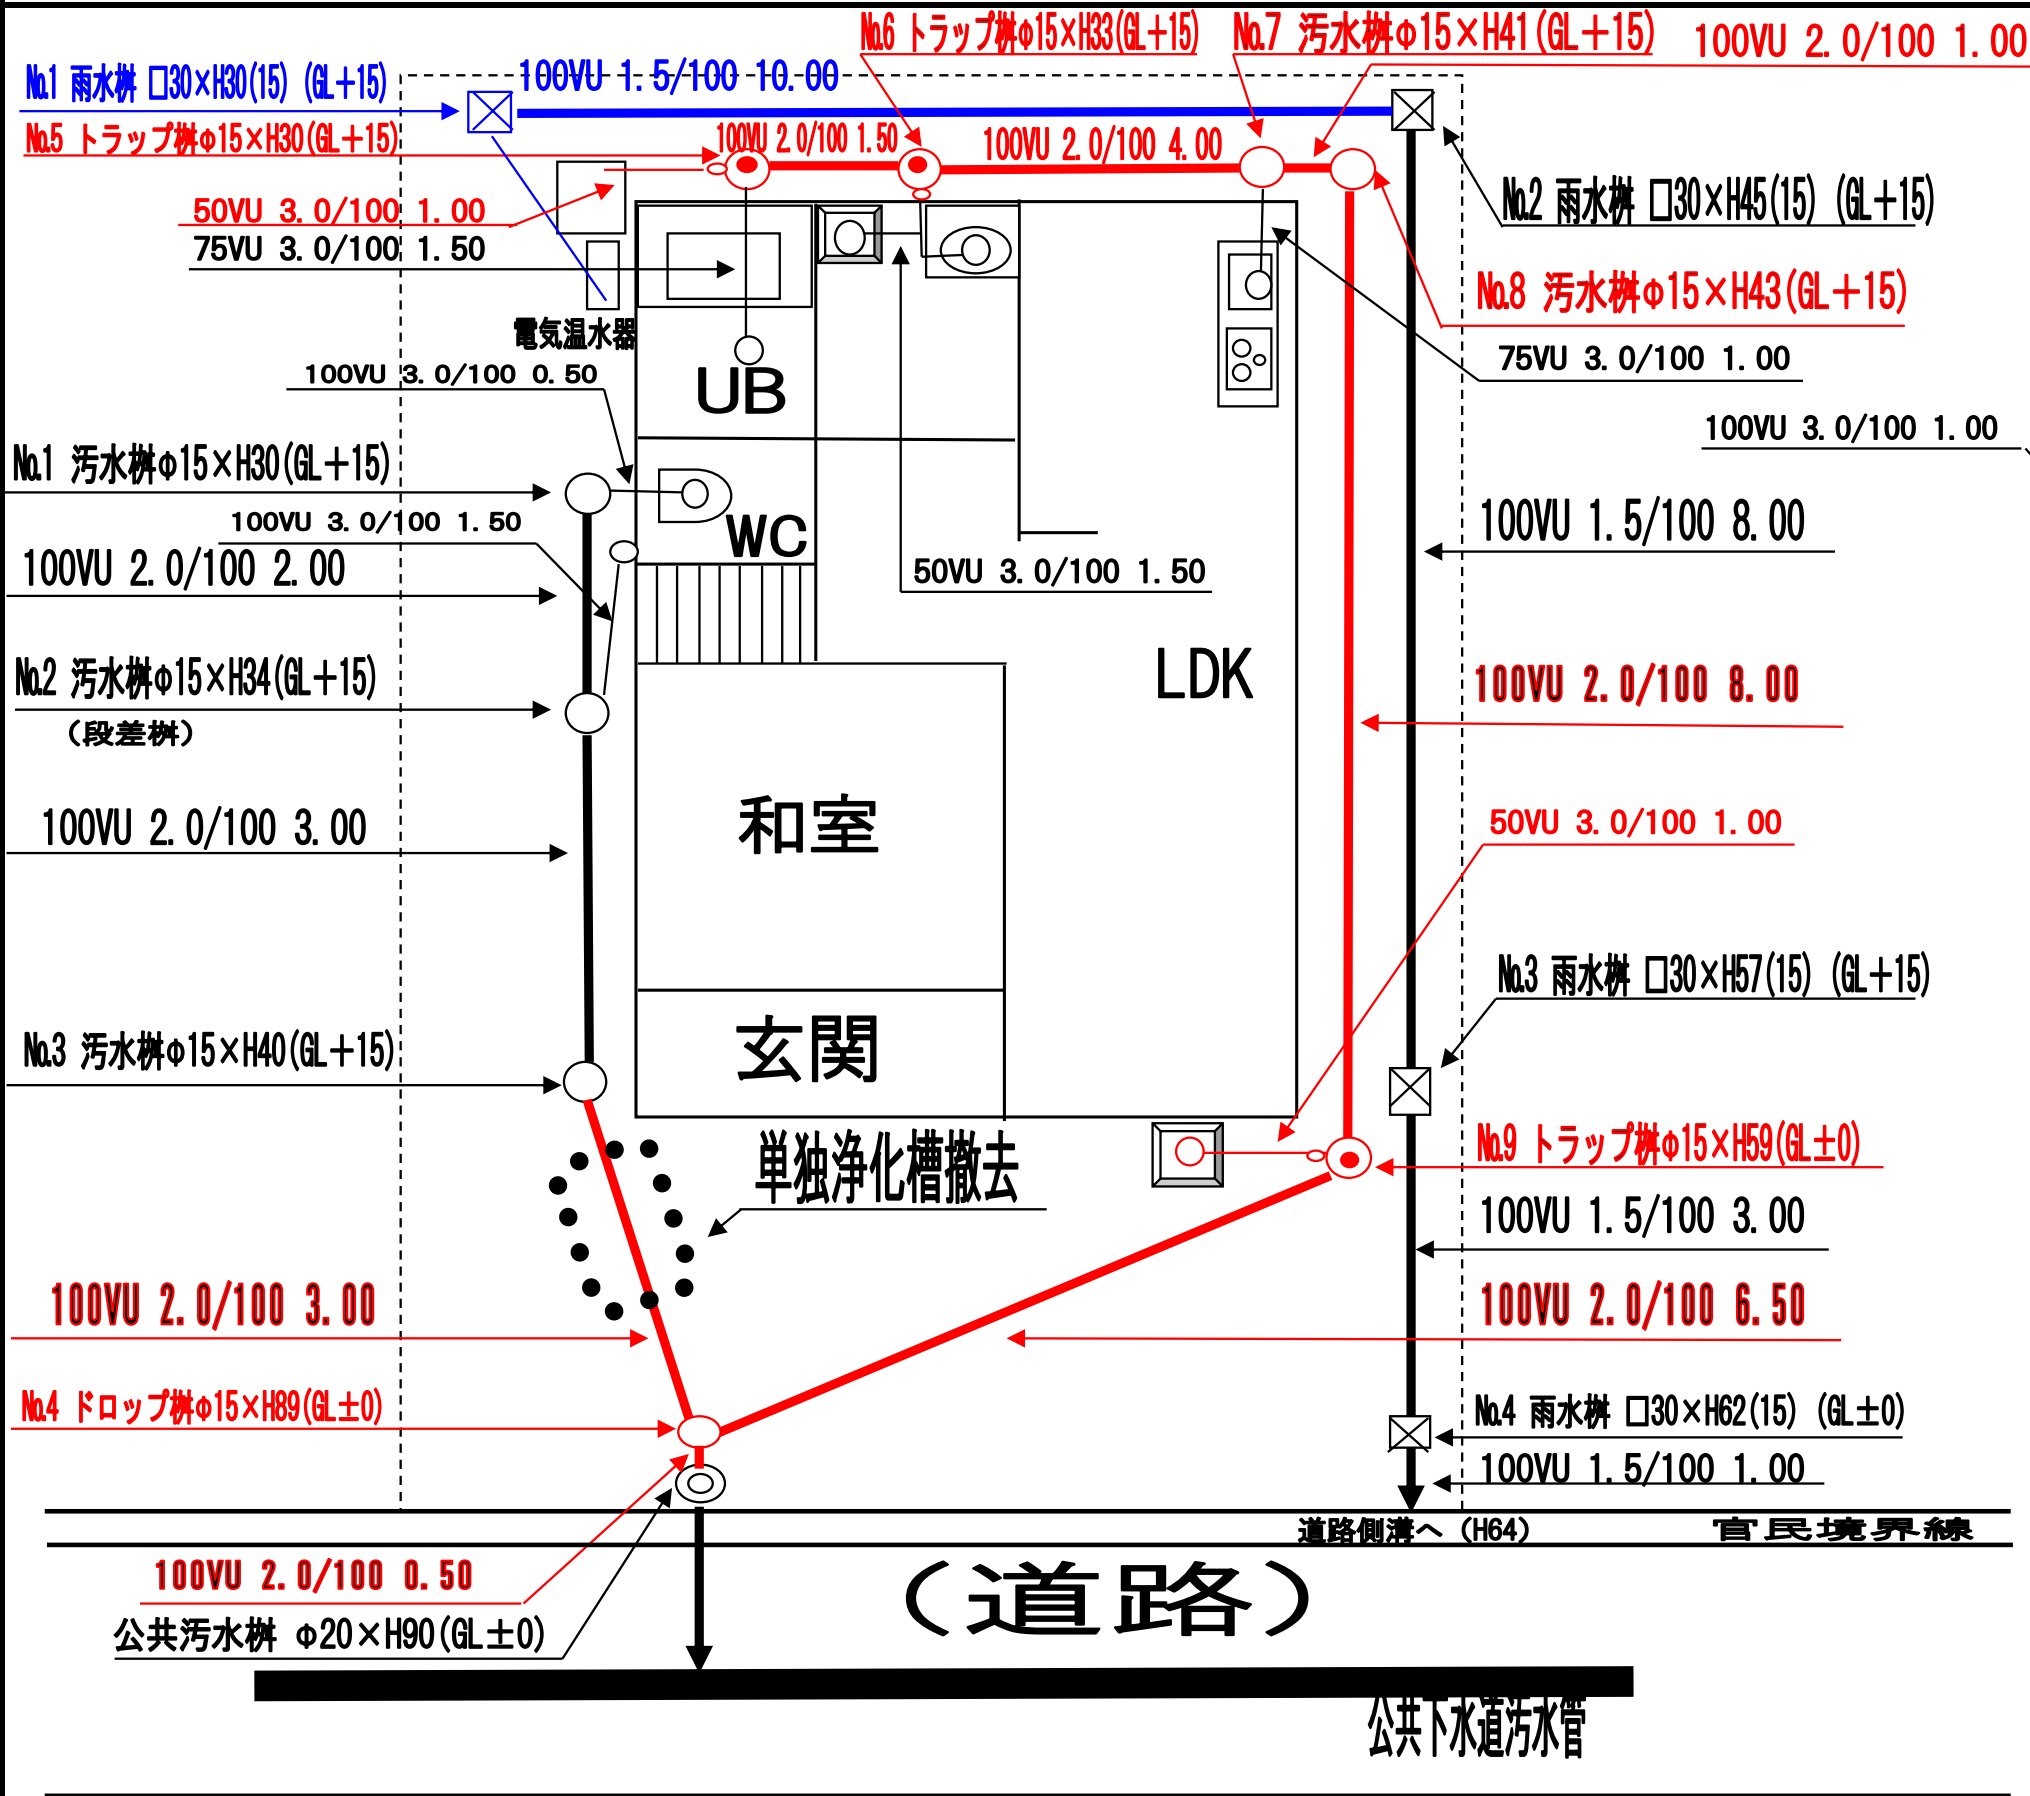

<2F平面図>

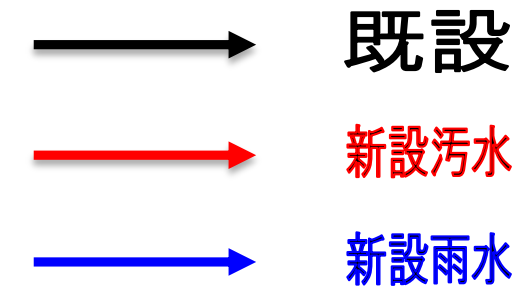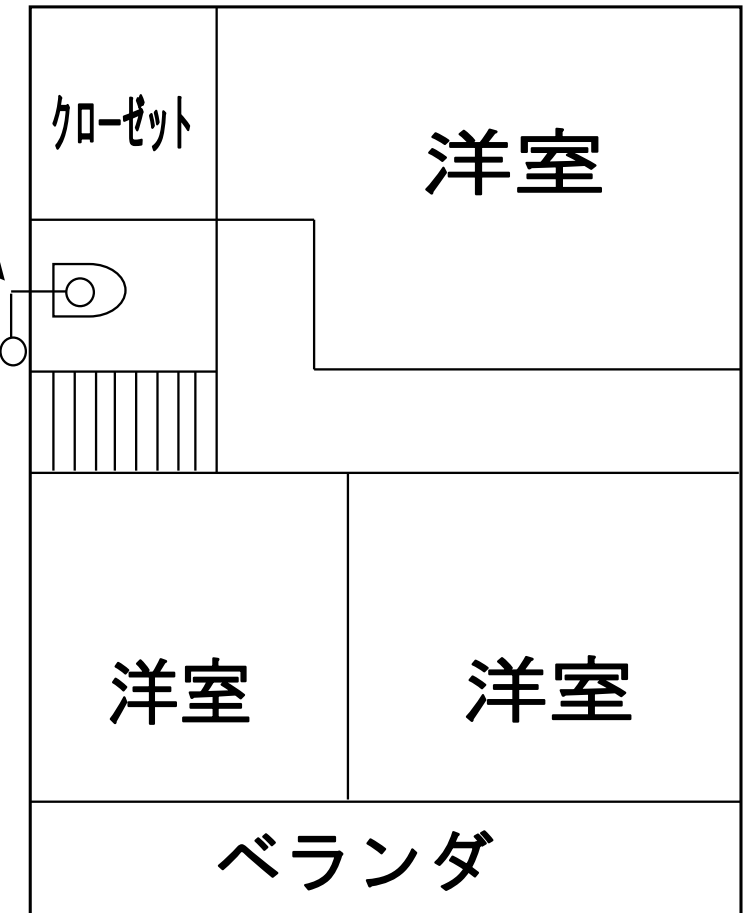

※ 注意事項

1. 排水設備の設計図は、市の指定する用紙を用い原則として縮尺100分の1の図面とすること。
2. 新設・既設に関らず、必ず「管径」「枡間の延長」「枡深」を記入してください。

3. 汚水・雨水・既設は色分けするようにしてください。
4. 申請位置図については、縮尺2500分の1程度として、申請地を赤色で記入すること。