見 本

＊確定図面は３部提出（署名押印有り：２部、署名押印無し：１部）
（職印は３部とも押印）
＊相隣地が公共用地の場合は承諾欄への署名押印を省略
（明示指令書と境界図面の写し提出必要。）

境 界 確 定 図

協議地 貝塚市○○１００番

一部明示の場合は○○番の一部と表記すること。
（一部明示の理由書等の提出必要。）

平面図 Ｓ＝１：２００ １：２５０以上

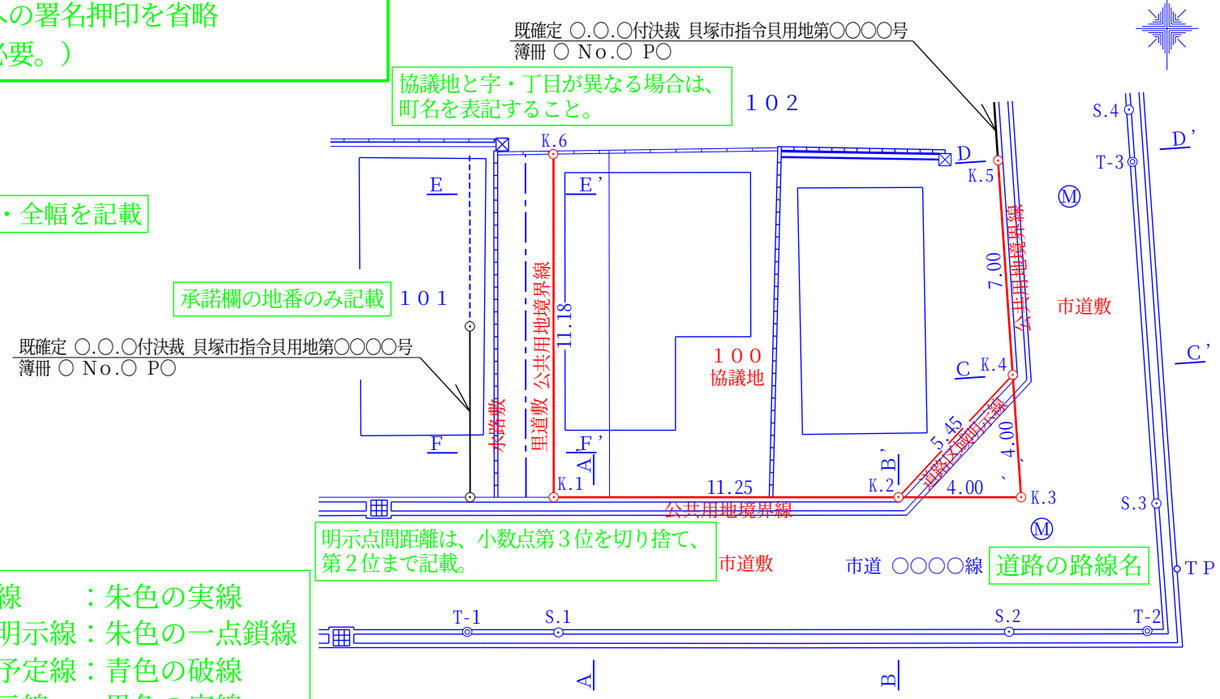

断 面 図

構造物寸法・位置・全幅を記載

Ｓ＝１：１００
１：１００以上

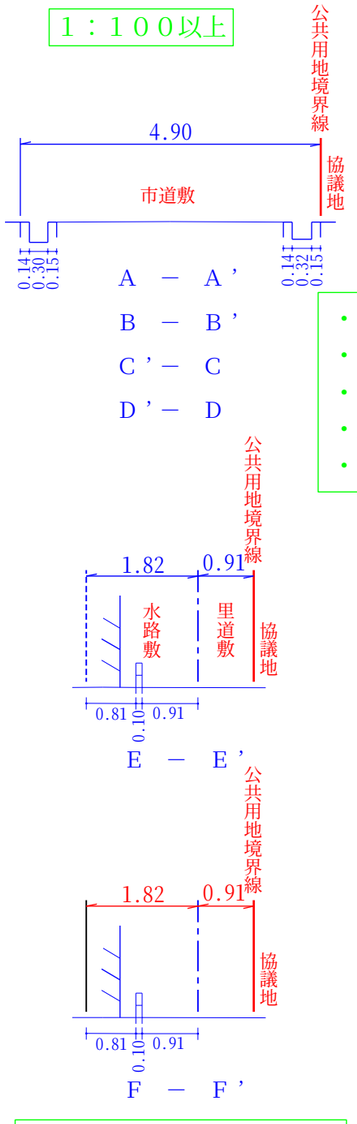

対側地が既確定であれば、幅員及び実線は朱色で表示。

- 明示線　　：朱色の実線
- 区域明示線：朱色の一点鎖線
- 明示予定線：青色の破線
- 既明示線　：黒色の実線
- 官官境界線：青色の一点鎖線

基 準 点 網 図

（世界測地系 第Ⅵ系）
Ｓ＝１／５０００

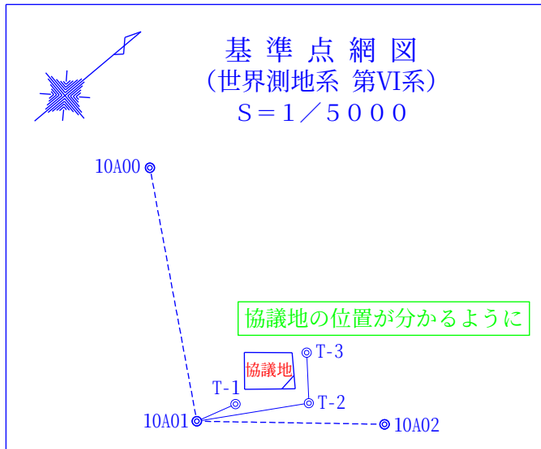

既知点等の名称及び座標値			（世界測地系第Ⅵ系）
既知点等の名称	Ｘ 座 標	Ｙ 座 標	縮尺係数
10A00（街区多角点）	-000000.000	-00000.000	0.999942
10A01（街区多角点）	-000000.000	-00000.000	0.999942
10A02（街区多角点）	-000000.000	-00000.000	0.999942
T-1 （新設点）	-000000.000	-00000.000	0.999942
T-2 （新設点）	-000000.000	-00000.000	0.999942
T-3 （新設点）	-000000.000	-00000.000	0.999942

境界点座標リスト			
点 名	Ｘ 座 標	Ｙ 座 標	標 識
K.1	000.000	000.000	コンクリート杭
K.2	000.000	000.000	金属標
K.3	000.000	000.000	鋲
K.4	000.000	000.000	金属標
K.5	000.000	000.000	金属標
K.6	000.000	000.000	金属標

引照点座標リスト			
点 名	Ｘ 座 標	Ｙ 座 標	標 識
S.1	000.000	000.000	鋲
S.2	000.000	000.000	鋲
S.3	000.000	000.000	鋲
S.4	000.000	000.000	鋲

コンクリート構造物上に金属鋲にて設置。

引照点表		
境界点	点間距離	
	S.1	S.2
K.1	0.000	0.000
K.2	0.000	0.000
K.6	0.000	0.000
境界点	点間距離	
	S.3	S.4
K.3	0.000	0.000
K.4	0.000	0.000
K.5	0.000	0.000

全ての境界点・区域点と引照点（２点以上）との点間距離が必要。

立 会　　令和　　年　　月　　日

承 諾

土 地 所有地と公共用地（ 市道敷 / 水路敷 / 里道敷 ）との境界は現地及び図面で表示されたとおり異議ありません。

協議地 貝塚市○○１００番	承諾印
住 所 氏 名	実 印
対側地 貝塚市○○１０１番	承諾印
住 所 氏 名 相隣地等の所有者が共有者または相続人による場合は、過半数の者の承諾が必要。（持分についても原則過半数以上）	印
相隣地 貝塚市○○１０２番	承諾印
住 所 氏 名 法人の場合は、法人印（実印）	印
利害関係者 町会	承諾印
住 所 氏 名	公 印
利害関係者 水利組合	承諾印
住 所 氏 名	公 印

ゴム印の押印などの空白スペース
□８ｃｍ×８ｃｍを職印上に確保

立会日同日、もしくは立会日以降で記載すること。↓

測量年月日	令和　　年　　月　　日
作成年月日	令和　　年　　月　　日
作 成 者	貝塚市○○１番１号 ○○登記測量事務所　TEL 072-433-0000 土地家屋調査士 登録番号大阪第○○○○号　○○○○ 職印

測量者の資格名・番号・氏名・捺印・連絡先（電話）を記載。