


地区計画区域 (地区整備計画区域)

| 区 分 | 面 積 | |
|----------|----------|----------|
| 地区計画区域 | 約 3.1 ha | |
| 地区整備計画区域 | A地区 | 約 2.1 ha |
| | B地区 | 約 1.0 ha |

凡 例

| 種 別 | 記 号 |
|-------------|-------|
| 地区計画区域 | ----- |
| A・B地区の地区区域界 | ----- |

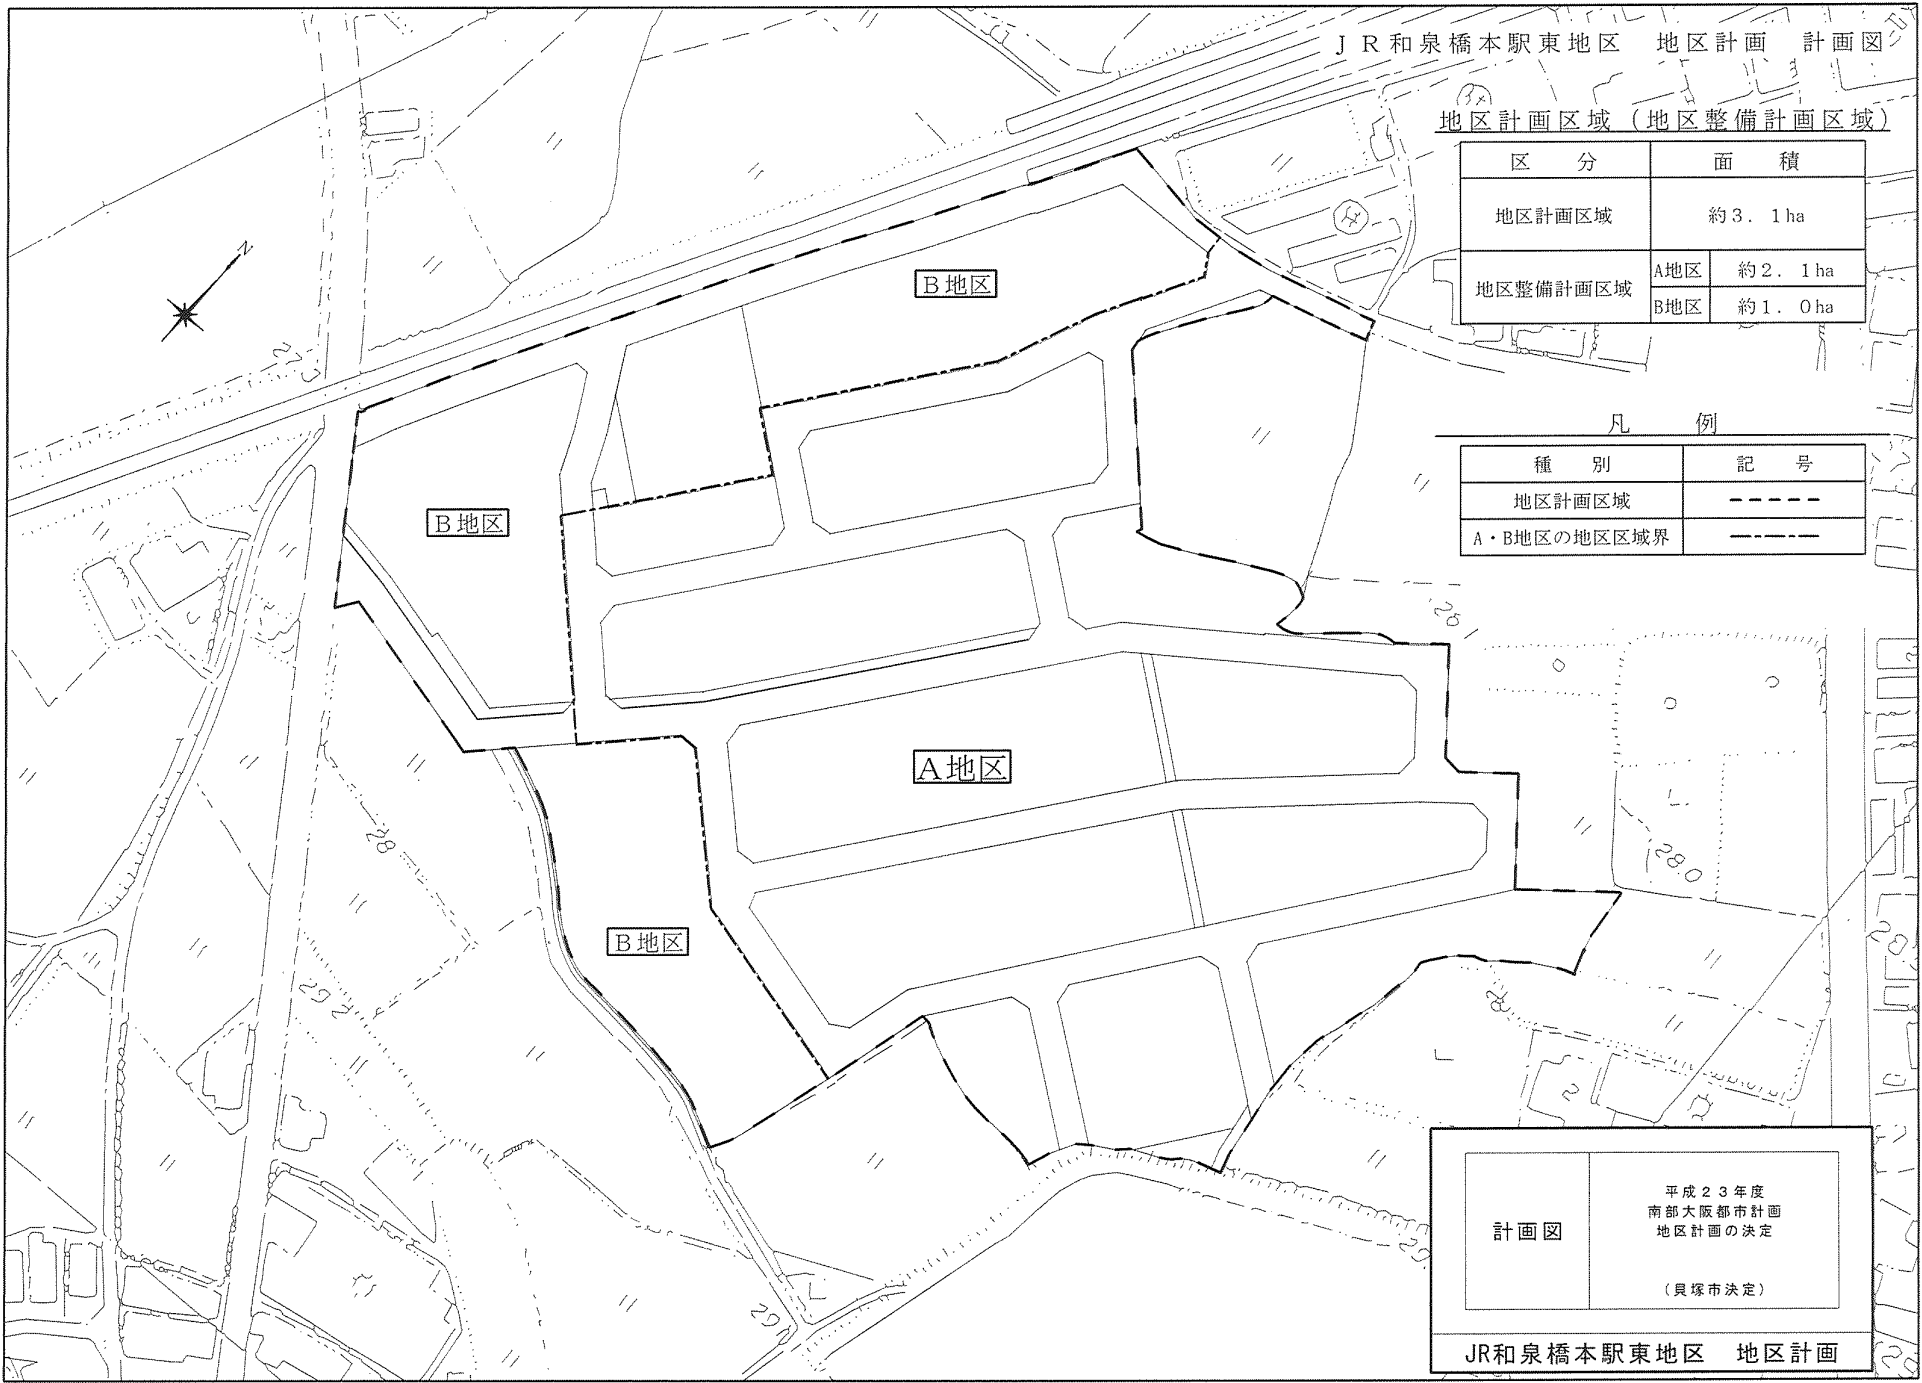

| | |
|-----------------|-------------------------------|
| 計画図 | 平成23年度 南部大阪都市計画 地区計画の決定 |
| | (貝塚市決定) |
| JR和泉橋本駅東地区 地区計画 | |