

貝塚市立第一中学校施設台帳

令和8年4月

貝塚市教育委員会

教育総務課

令和7年度 公立学校施設等の総括表 (中学校)

様式 1-3

都道府県名 大阪府

設置者名 貝塚市

学校所在地 貝塚市加神1丁目5-1

ふりがな だいいち(かいつかりつ)
 学校名 第一中学校

整理番号
 0961

①識別コード	②都道府県番号	③学校調査番号	④学区区分	⑤冬季分校番号	⑦市町村番号	⑧生徒数 普 特別 通 支援	⑨学級数 普 特別 通 支援	⑩寒冷区分	⑪設置年度
C27416104					208	610 4816	73	S	223

多目的スペースの 総面積	必 面 要 積	保 有 面 積			計	危 険 面 積			計	整 備 資 格 積	要 改 築 面 積
		R	S	W		R	S	W			
	6945	6343	59		(6403)				()	542	

学校コード
 C127210002425

⑬生徒数 (普通の内訳)

1学年	2学年	3学年
196	197	217

必要面積の内訳

普通	5769
特別支援	1176
積雪寒冷	

⑮児童生徒地域交流施設保有面積

R	S	W

⑰地域・学校連携施設保有面積

R	S	W
		3

コード番号説明欄
 ③学校調査番号 (3511~5500)
 ④学区区分 (左の数値)
 独立.....0
 敷地が隣接.....4
 併設で敷地のみ共用・5
 併設で建物も共用・6
 (右の数値)
 本校.....4
 分校.....5
 冬季分校.....6

⑱校地面積

保 有			借 用
建物敷地	運動場	実験実習地その他	
11817	9100		

⑲屋内運動場

必 面 要 積	保 有 面 積			計	危 険 面 積			計	整 備 資 格 積	要 改 築 面 積
	R	S	W		R	S	W			
1476	1427			1427					49	

⑳寄宿生徒数

用地国庫負担等面積計 ()

㉑寄宿舎

必 面 要 積	保 有 面 積			計	危 険 面 積			計	整 備 資 格 積	要 改 築 面 積
	R	S	W		R	S	W			
				()				()		

㉒保有教室数

普 通	理 科	音 楽	特 別 教 室 関 係											
			美 術	技 術	家 庭	外 語	視 聴 覚	コ ャ ム ニ ュ ー ビ タ	図 書 室	特 別 活 動	教 育 相 談	進 路 資 料 指 導		
23	1	2	1	1	2			1	1	1	3			

㉓保有教室等の総面積

保有普通教室の総面積		保有特別教室の総面積		㉔保有控除面積			㉕借用面積			㉖地域指定区分等													
1338	1245			校舎	屋内運動場	寄宿舎	校舎	屋内運動場	寄宿舎	過去急増地域	過疎地域	山村地域	豪雪地帯	離島	総務省積雪地帯	都市整備	都市計画防火準防火用途地域	公署防止地域	水源地域	地震防災地域			
										1	3	2	3	2	6	9	6	4	1	3	1	2	3

㉗相手方の学校
 調査番号 学校名

㉘共同利用施設名
 調査番号 施設名

参 考 表

①学年別生徒数	学年	当年度までの生徒数		当年度までの学級数	
		R6年度	R7年度	R6年度	R7年度
	1	194	196	5	5
	2	212	197	6	5
	3	231	217	6	6
	小計	637	610	17	16
	特別支援計	54	48	7	7
		691	658	24	23

㉙国庫負担等未完了面積

区分	R	S	W
校舎			
屋内運動場			
寄宿舎			
校舎			
屋内運動場			
寄宿舎			

㉚備考欄

文 部 科 学 省

令和 7 年度 公立学校等建物の棟別面積表

様 式 2

当該学校の設置年度 S22 設置者名 貝塚市 学校名 第一中学校 相手方の学校名

①識別コード L ②都道府県番号 27 ③学校調査番号 4161 ④冬季分校番号 学校コード C127210002425 整理番号 0961

棟 番 号	建 物 区 分 号	階 数	建 築 年 月	学 部 等	保 有 面 積	産 振 校 舎 面 積	国 庫 補 助					と り こ わ し 記 号	国 未 完 成 面 積	保 有 外 建 物 面 積					備 考		
							補 助 年 度	公 立 文 教		他 事 業				保 有 控 除 建 物		一 時 使 用 ・ 借 用 建 物					
								費 目	補 助 面 積	費 目	補 助 面 積			建 物 種 類	面 積	一 時 使 用 の 別	面 積	事 由		未 わ し こ り 面 積	
⑤	⑥	⑦	⑧	⑨	⑩	⑪	⑫	⑬	⑭	⑮	⑯	⑰	⑱	⑲	⑳	㉑	㉒	㉓	㉔	㉕	
0051	校R	2	S2908		478																大改(地財H5)。H21新設校内LAN。大改(空調)H22。
0052	校R	2	S3012		378																大改(地財H5)。H21新設校内LAN。大改(空調)H22。
0053	校R	2	S3503		450			S34改	255												大改(地財H5)。H21新設校内LAN。大改(空調)H22。
0061	校R	3	S3603		909			S35新	767												大改(地財H4)。H21新設校内LAN。地震補強H26。防災機能強化H26。通級指導教室31.5㎡。
0062	校R	3	S3803		250			S37新	231												大改(地財H4)。H21新設校内LAN。地震補強H26。防災機能強化H26。
0063	校R	3	S4103		645			S40改	645												大改(地財H4)。大改(空調)H20。H21新設校内LAN。地震補強H26。防災機能強化H26。
0064	校R	3	S4305		621			S42新	590												大改(地財H4)。H21新設校内LAN。大改(トイレ)H25繰。地震補強H26。防災機能強化H26。
0065	校R	3	S4103		125																大改(地財H4)。H21新設校内LAN。地震補強H26。防災機能強化H26。
0132	校R	3	S5603		1416			S52併	1416												新966㎡、改450㎡。H21新設校内LAN。大改(空調)H22。地震補強H26。防災機能強化H26。
014	校R	1	S5303		12																部室
015	部S	1	H0203		86																部室
016	部S	1	H0203		86																部室

コード説明 ⑥建物区分 校舎・・・校 児童生徒地域交流施設・・・児 屋内運動場・・・屋 教員住宅・・・住 寄宿舎・・・寄 共同利用施設・・・共 地域・学校連携施設・・・連 部室・・・部

⑦構造区分 鉄筋コンクリート造・・・R 鉄骨その他造・・・S 木造・・・W

⑫学部等 高校 全日制・・・全 昼定・・・昼 夜定・・・夜 通信制・・・通 特支 幼稚部・・・幼 小中学部・・・小 高等部・・・高

令和 7 年度 公立学校等建物の棟別面積表

様 式 2

当該学校の設置年度	S22	設置者名	貝塚市	学校名	第一中学校	相手方の学校名	
①識別コード	L	②都道府県番号	27	③学校調査番号	4161	④冬季分校番号	
				学校コード	C127210002425	整理番号	0961

棟 番 号	枝 番 号	建 物 区 分	構 造 区 分	階 数	建 築 元 年	建 築 月	学 部 等	保 有 面 積	産 振 校 舎 面 積	国 庫 補 助					と り こ わ し 記 号	国 未 完 成 担 面 積	保 有 外 建 物 面 積					備 考			
										補 助 年 度	公 立 文 教		他 事 業				保 有 控 除 建 物		一 時 使 用 ・ 借 用 建 物						
											目	補 助 面 積	費	補 助 面 積			建 物 種	面 積	一 借 用 の 別 積	面 積	事 由		未 わ し こ り 面 積		
⑤	⑥	⑦	⑧	⑨	⑩	⑪	⑫	⑬	⑭	⑮	⑯	⑰	⑱	⑲	⑳	㉑	㉒	㉓	㉔	㉕	㉖	㉗	㉘	㉙	
017		部	S	1	H	02	03	32																	部室
018		校	S	1	H	02	03	26																	
019		校	S	1	H	02	03	33																	
020		屋	R	2	H	12	03	1427		H10	併	1427													新429㎡、改998㎡。H12.3誤調 保有面積1434㎡→1427㎡。補助年度確認済。
021		連	S	1	H	06	08	3																	H13.7誤調 記載漏れ 学校体育施設開放建物。
022		校	R	3	S	53	03	801		S52	併	721													新368㎡、改353㎡。H22.5誤調 旧13-1を変更。H21新設校内LAN。大改(空調)H22。大改(トイレ)H25繰。地震補強H26。防災機能強化H26。
023		校	R	2	S	50	05	258		S51	新	258													S52.3買収258㎡。大改(地財H5)。H21新設校内LAN。H23.5誤調 旧5-4を変更。大改トイレ (H30)


コード説明

⑥建物区分 校舎・・・・・・・・校 屋内運動場・・・・屋 寄宿舎・・・・・・・・寄 地域・学校連携施設・・・・連	⑦構造区分 児童生徒地域交流施設・・・・児 教員住宅・・・・・・・・住 共同利用施設・・・・・・・・共 部室・・・・・・・・部	⑩学部等 鉄筋コンクリート造・・・・R 鉄骨その他造・・・・S 木造・・・・・・・・W
--	---	--

⑫学部等 高校 全日制・・・・全 昼 定・・・・昼 夜 定・・・・夜 通信制・・・・通	特支 幼稚部・・・・幼 小中学部・・・・小 高等部・・・・高	
---	--------------------------------------	--

(令和7年度)


施設の配置図

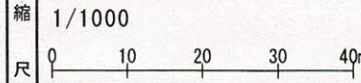

学校名 市立第一中学校

調査番号	(都道府県)	(市町村)	(学校)	整理番号
27	20	8	4161	961-1


961-1

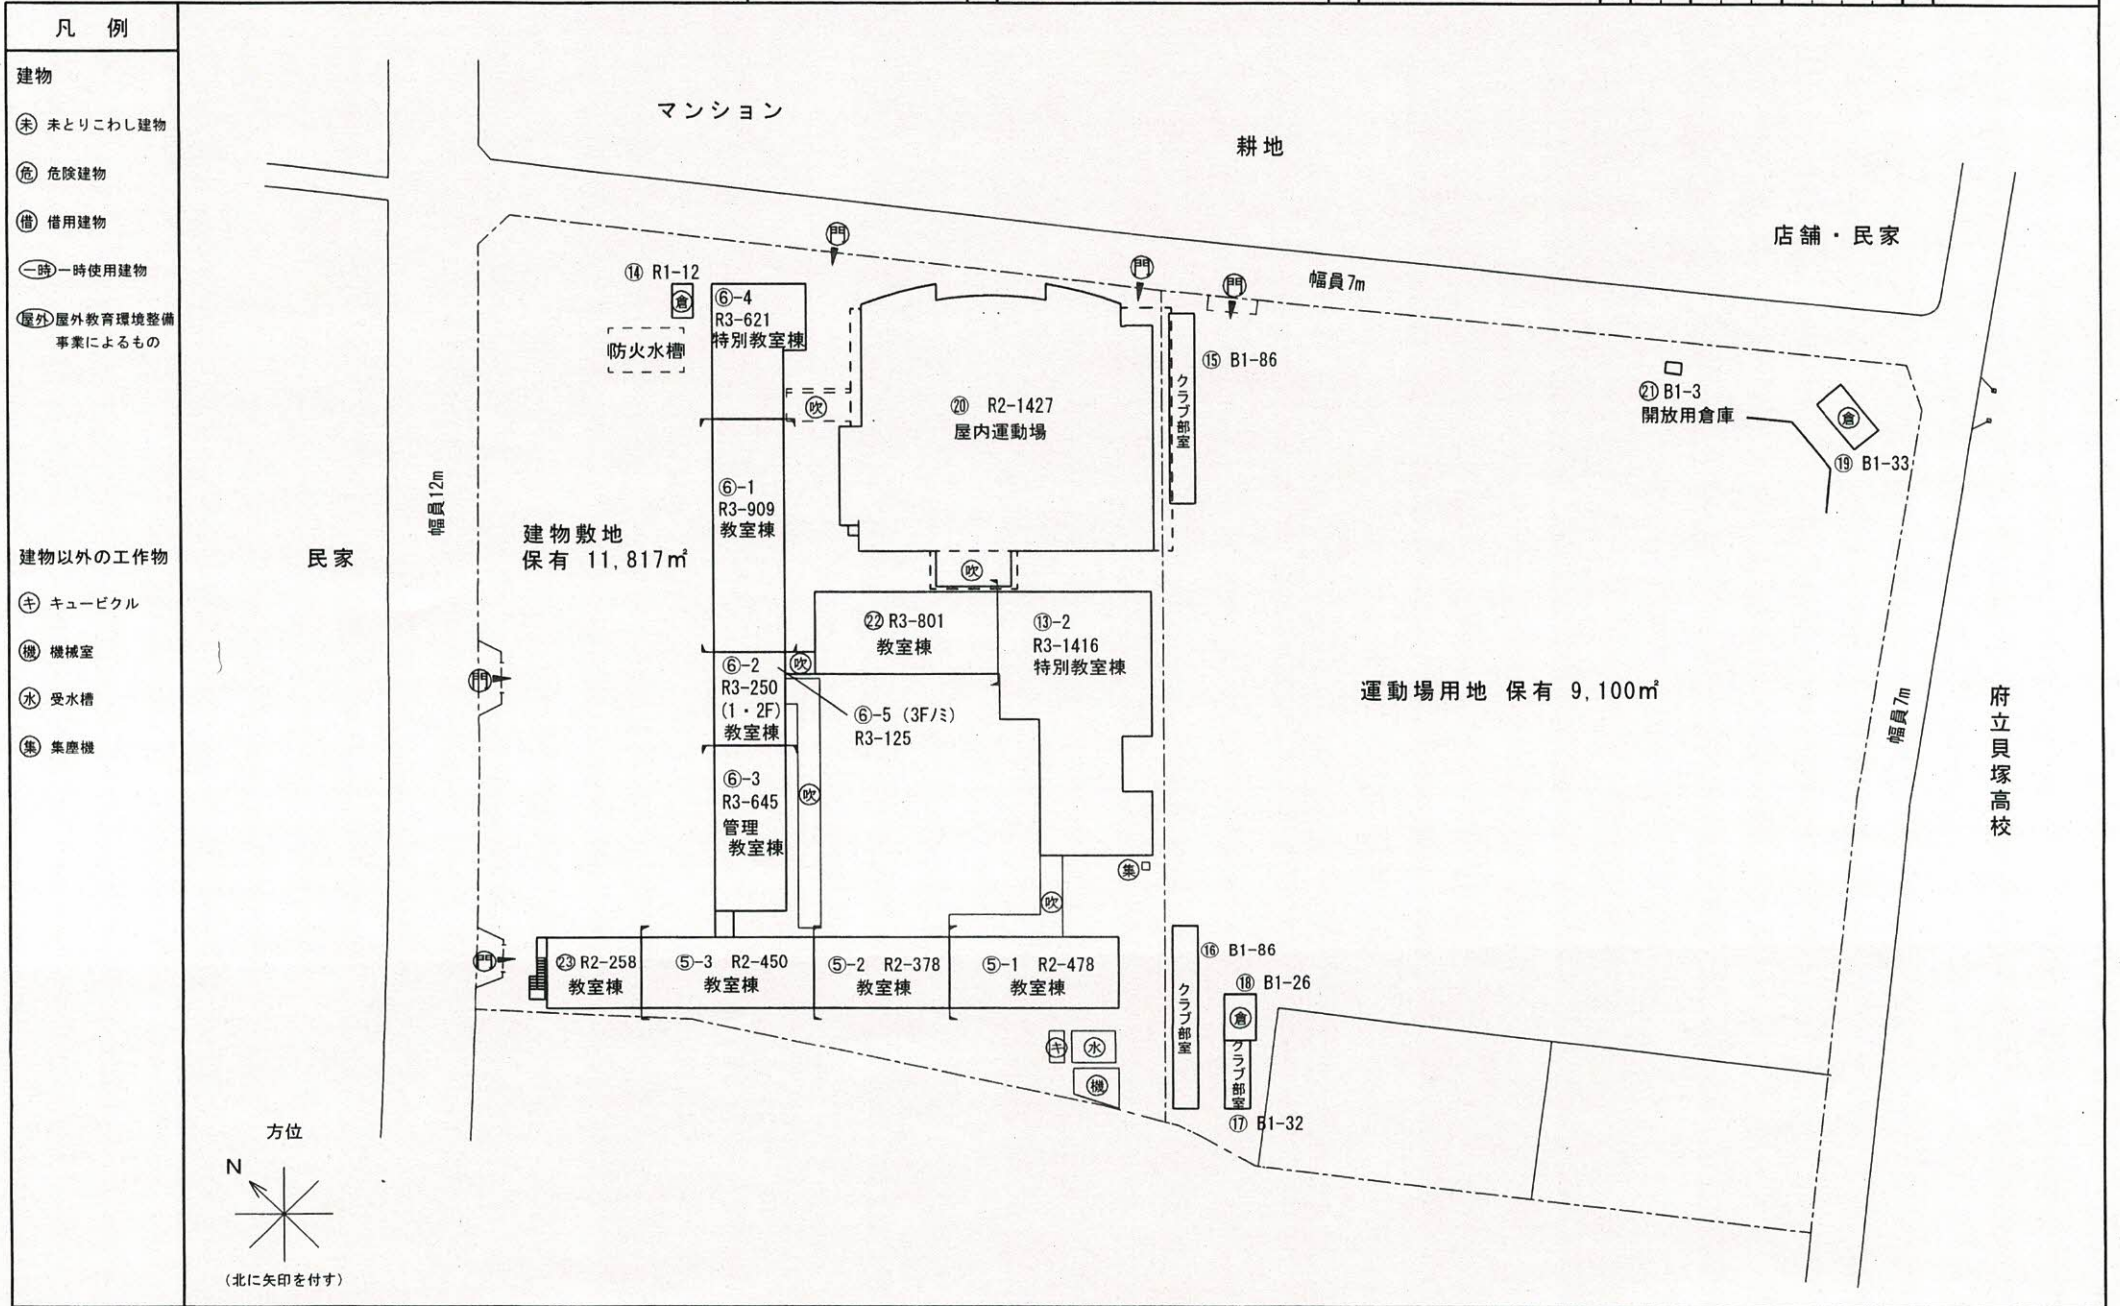

- 凡例
- 建物
- 未 未とりこわし建物
 - 危 危険建物
 - 借 借用建物
 - 一時 一時使用建物
 - 屋外 屋外教育環境整備事業によるもの
- 建物以外の工作物
- キ キュービクル
 - 機 機械室
 - 水 受水槽
 - 集 集塵機

(令和7年度)

平面図	縮尺	1/500	学校名	市立第一中学校			調査番号	(区)	(市町村)	(学校)	整理番号
	尺	0 5 10 15 20m		2 7	2 0 8	4 1 6 1		961-2			

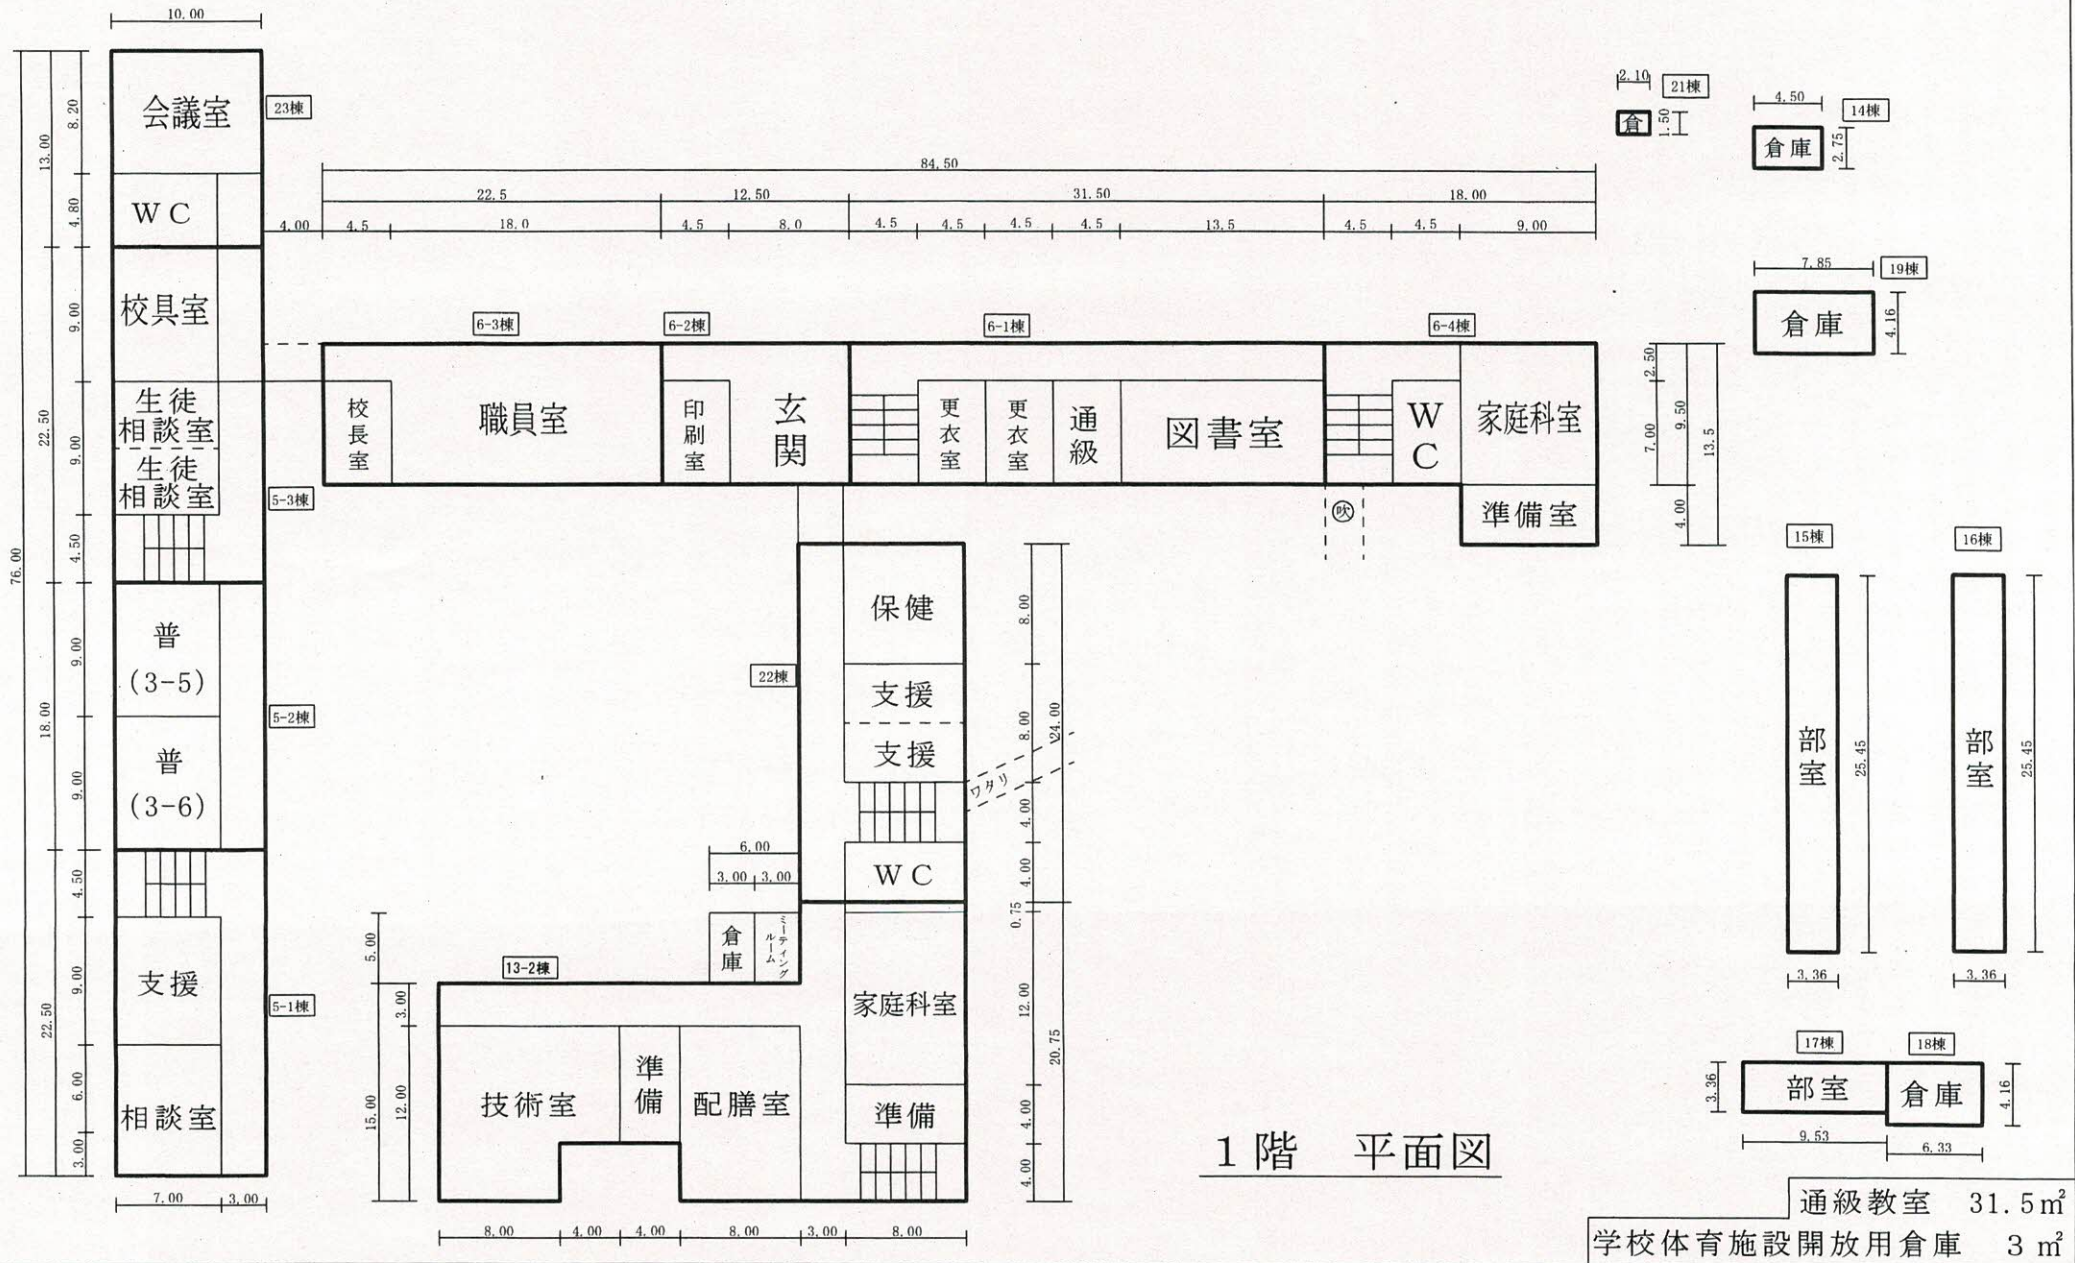


(令和7年度)

平面図

縮尺

1/500

 

学校名


市立第一中学校

調査番号

(都道府県)	(市町村)	(学校)
2 7	2 0 8	4 1 6 1

整理番号

961-3

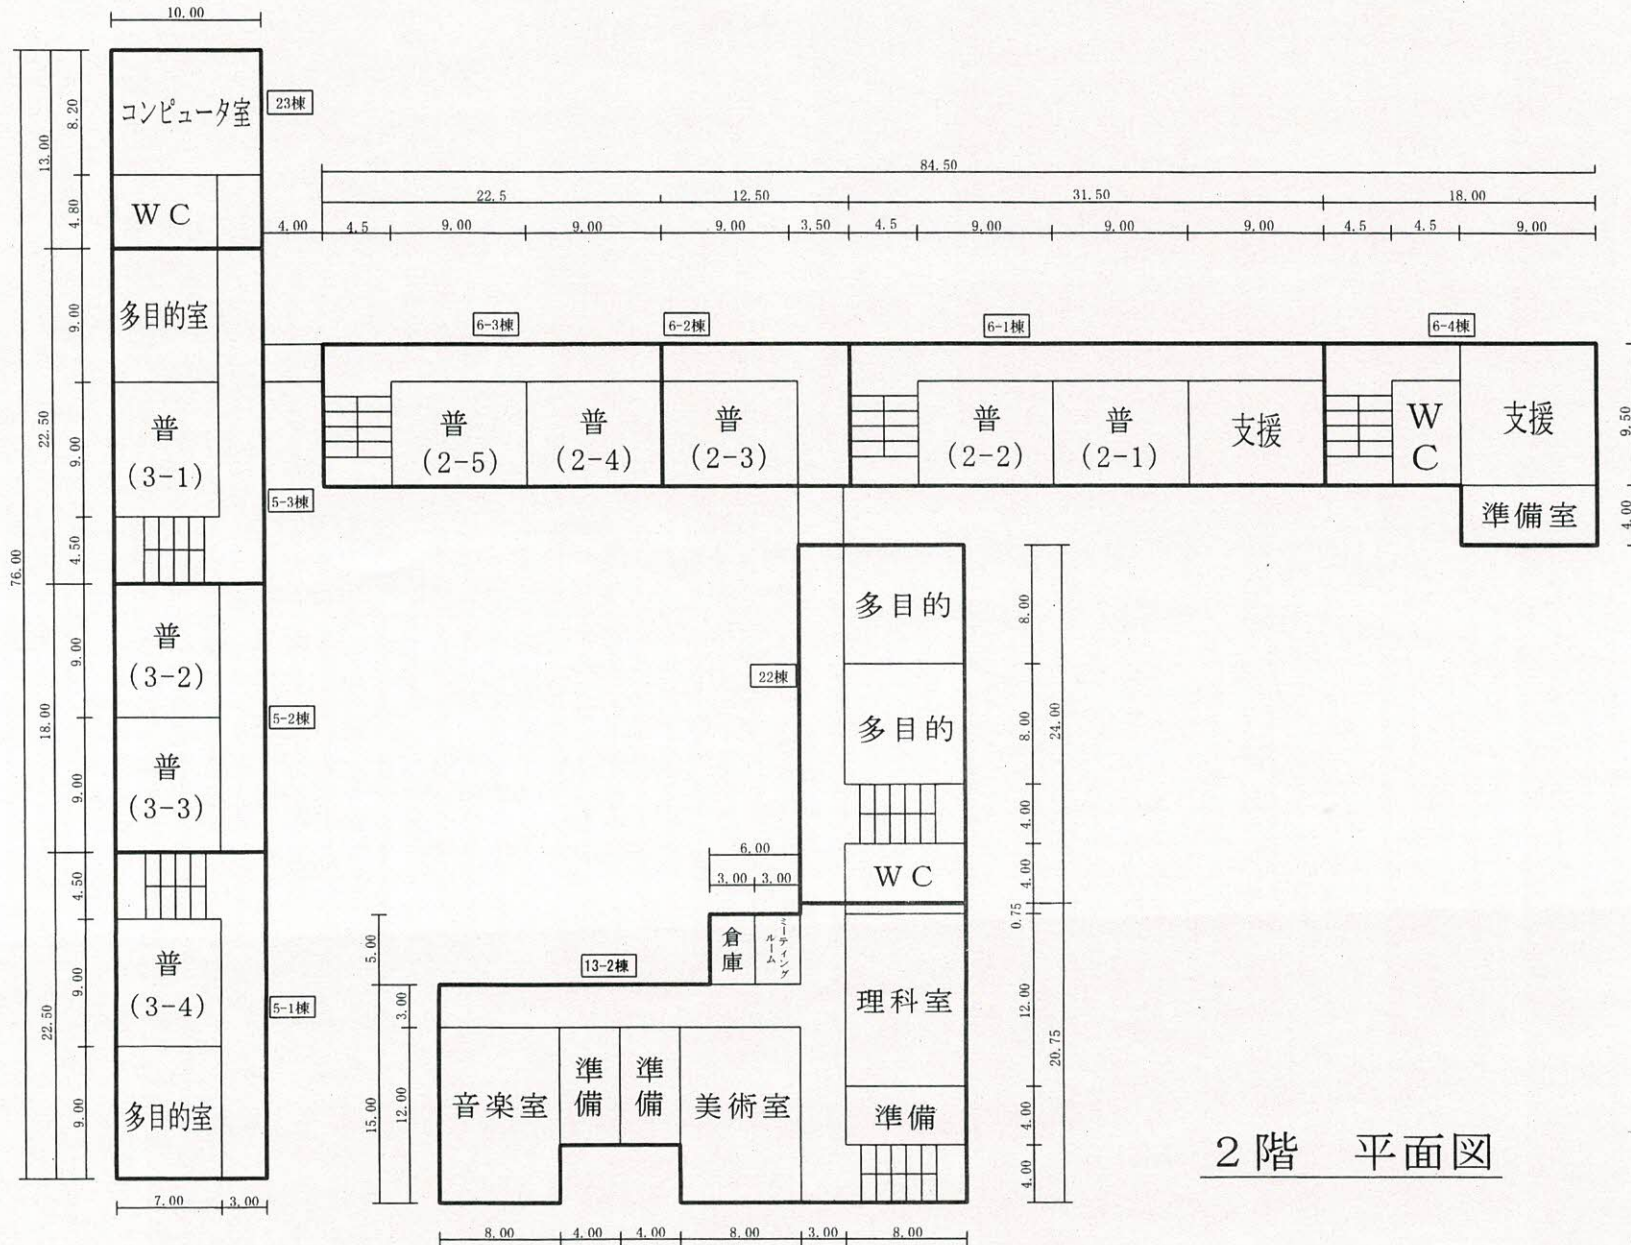


2階 平面図

(令和7年度)

平面図

縮尺

1/500

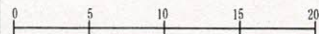

学校名

市立第一中学校

調査番号


(区道府県)

(市町村)

(学校)

整理番号

961-4

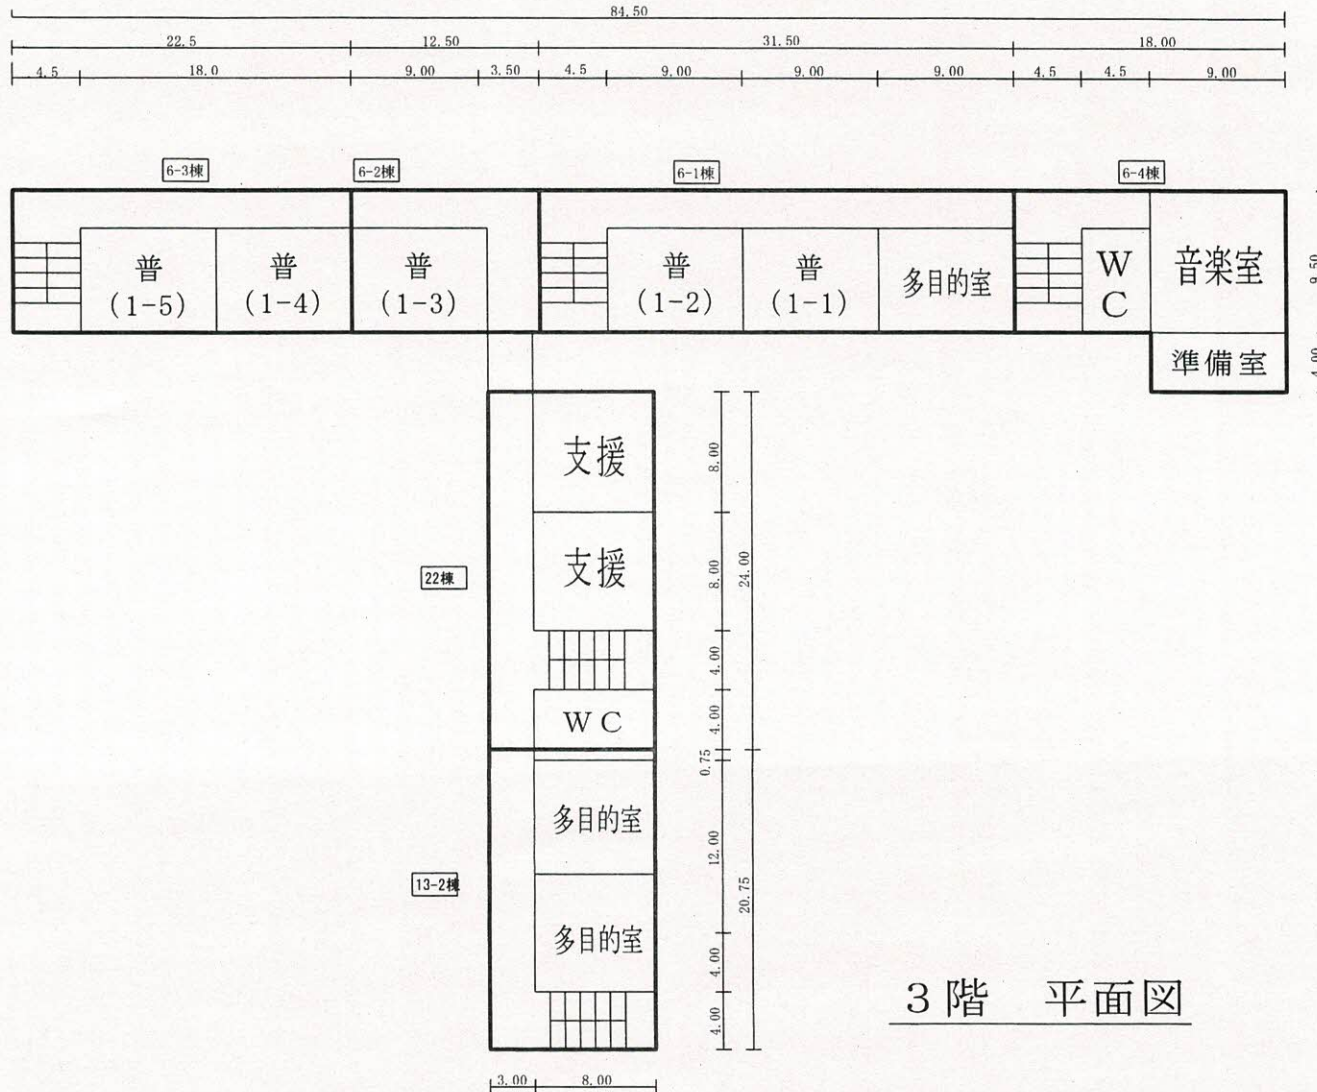

3階 平面図

