


校舍A・B・C棟・体育館棟 屋根伏図

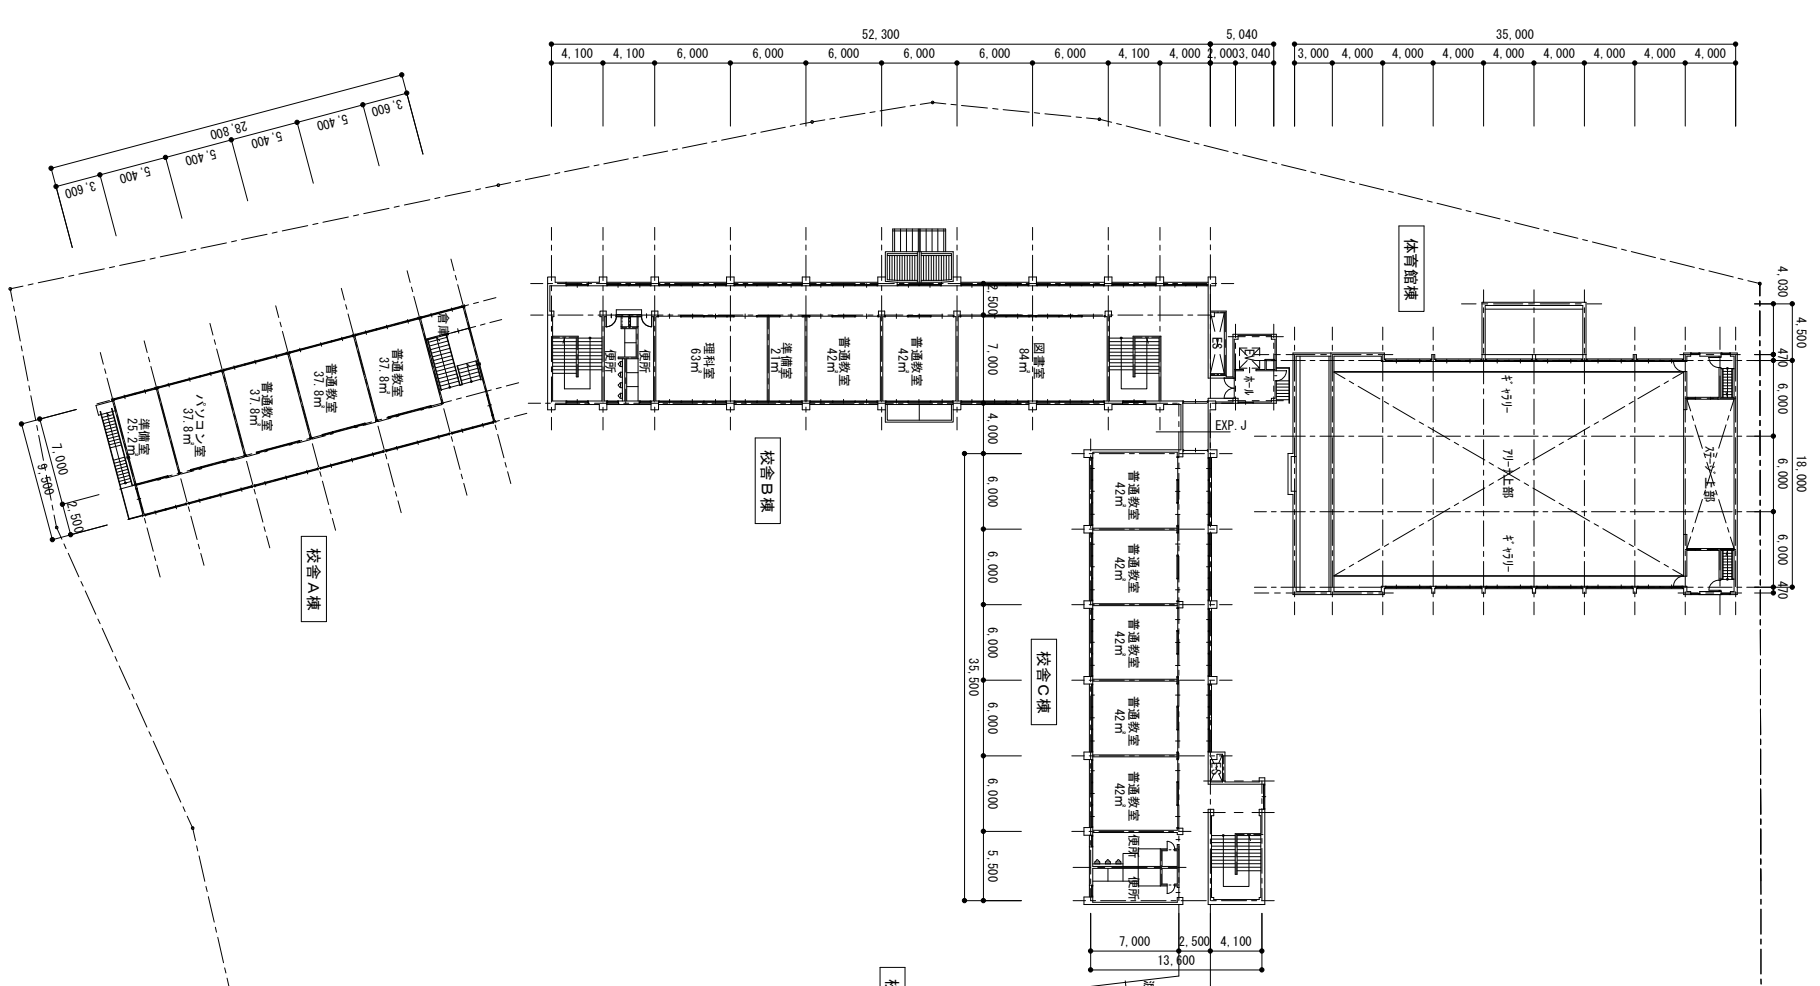

体育館棟


校舍B棟

校舍C棟

校舍D棟

寄宿舎棟

校舍D棟 3階平面図 屋根伏図

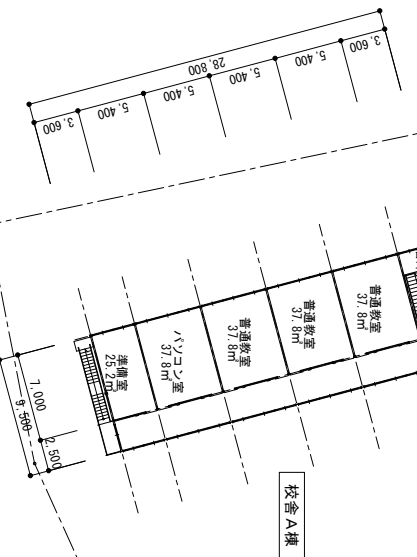

校舍A棟

寄宿舎棟 屋根伏図

貝塚市都市政策部政策推進課

備考			
図名	A3 S=1/600 A2 S=1/425	工事名	旧貝塚東洋学校校舎 2・3階現況平面図 屋根伏図
図面名		図面No	
図種		図例No	建築一