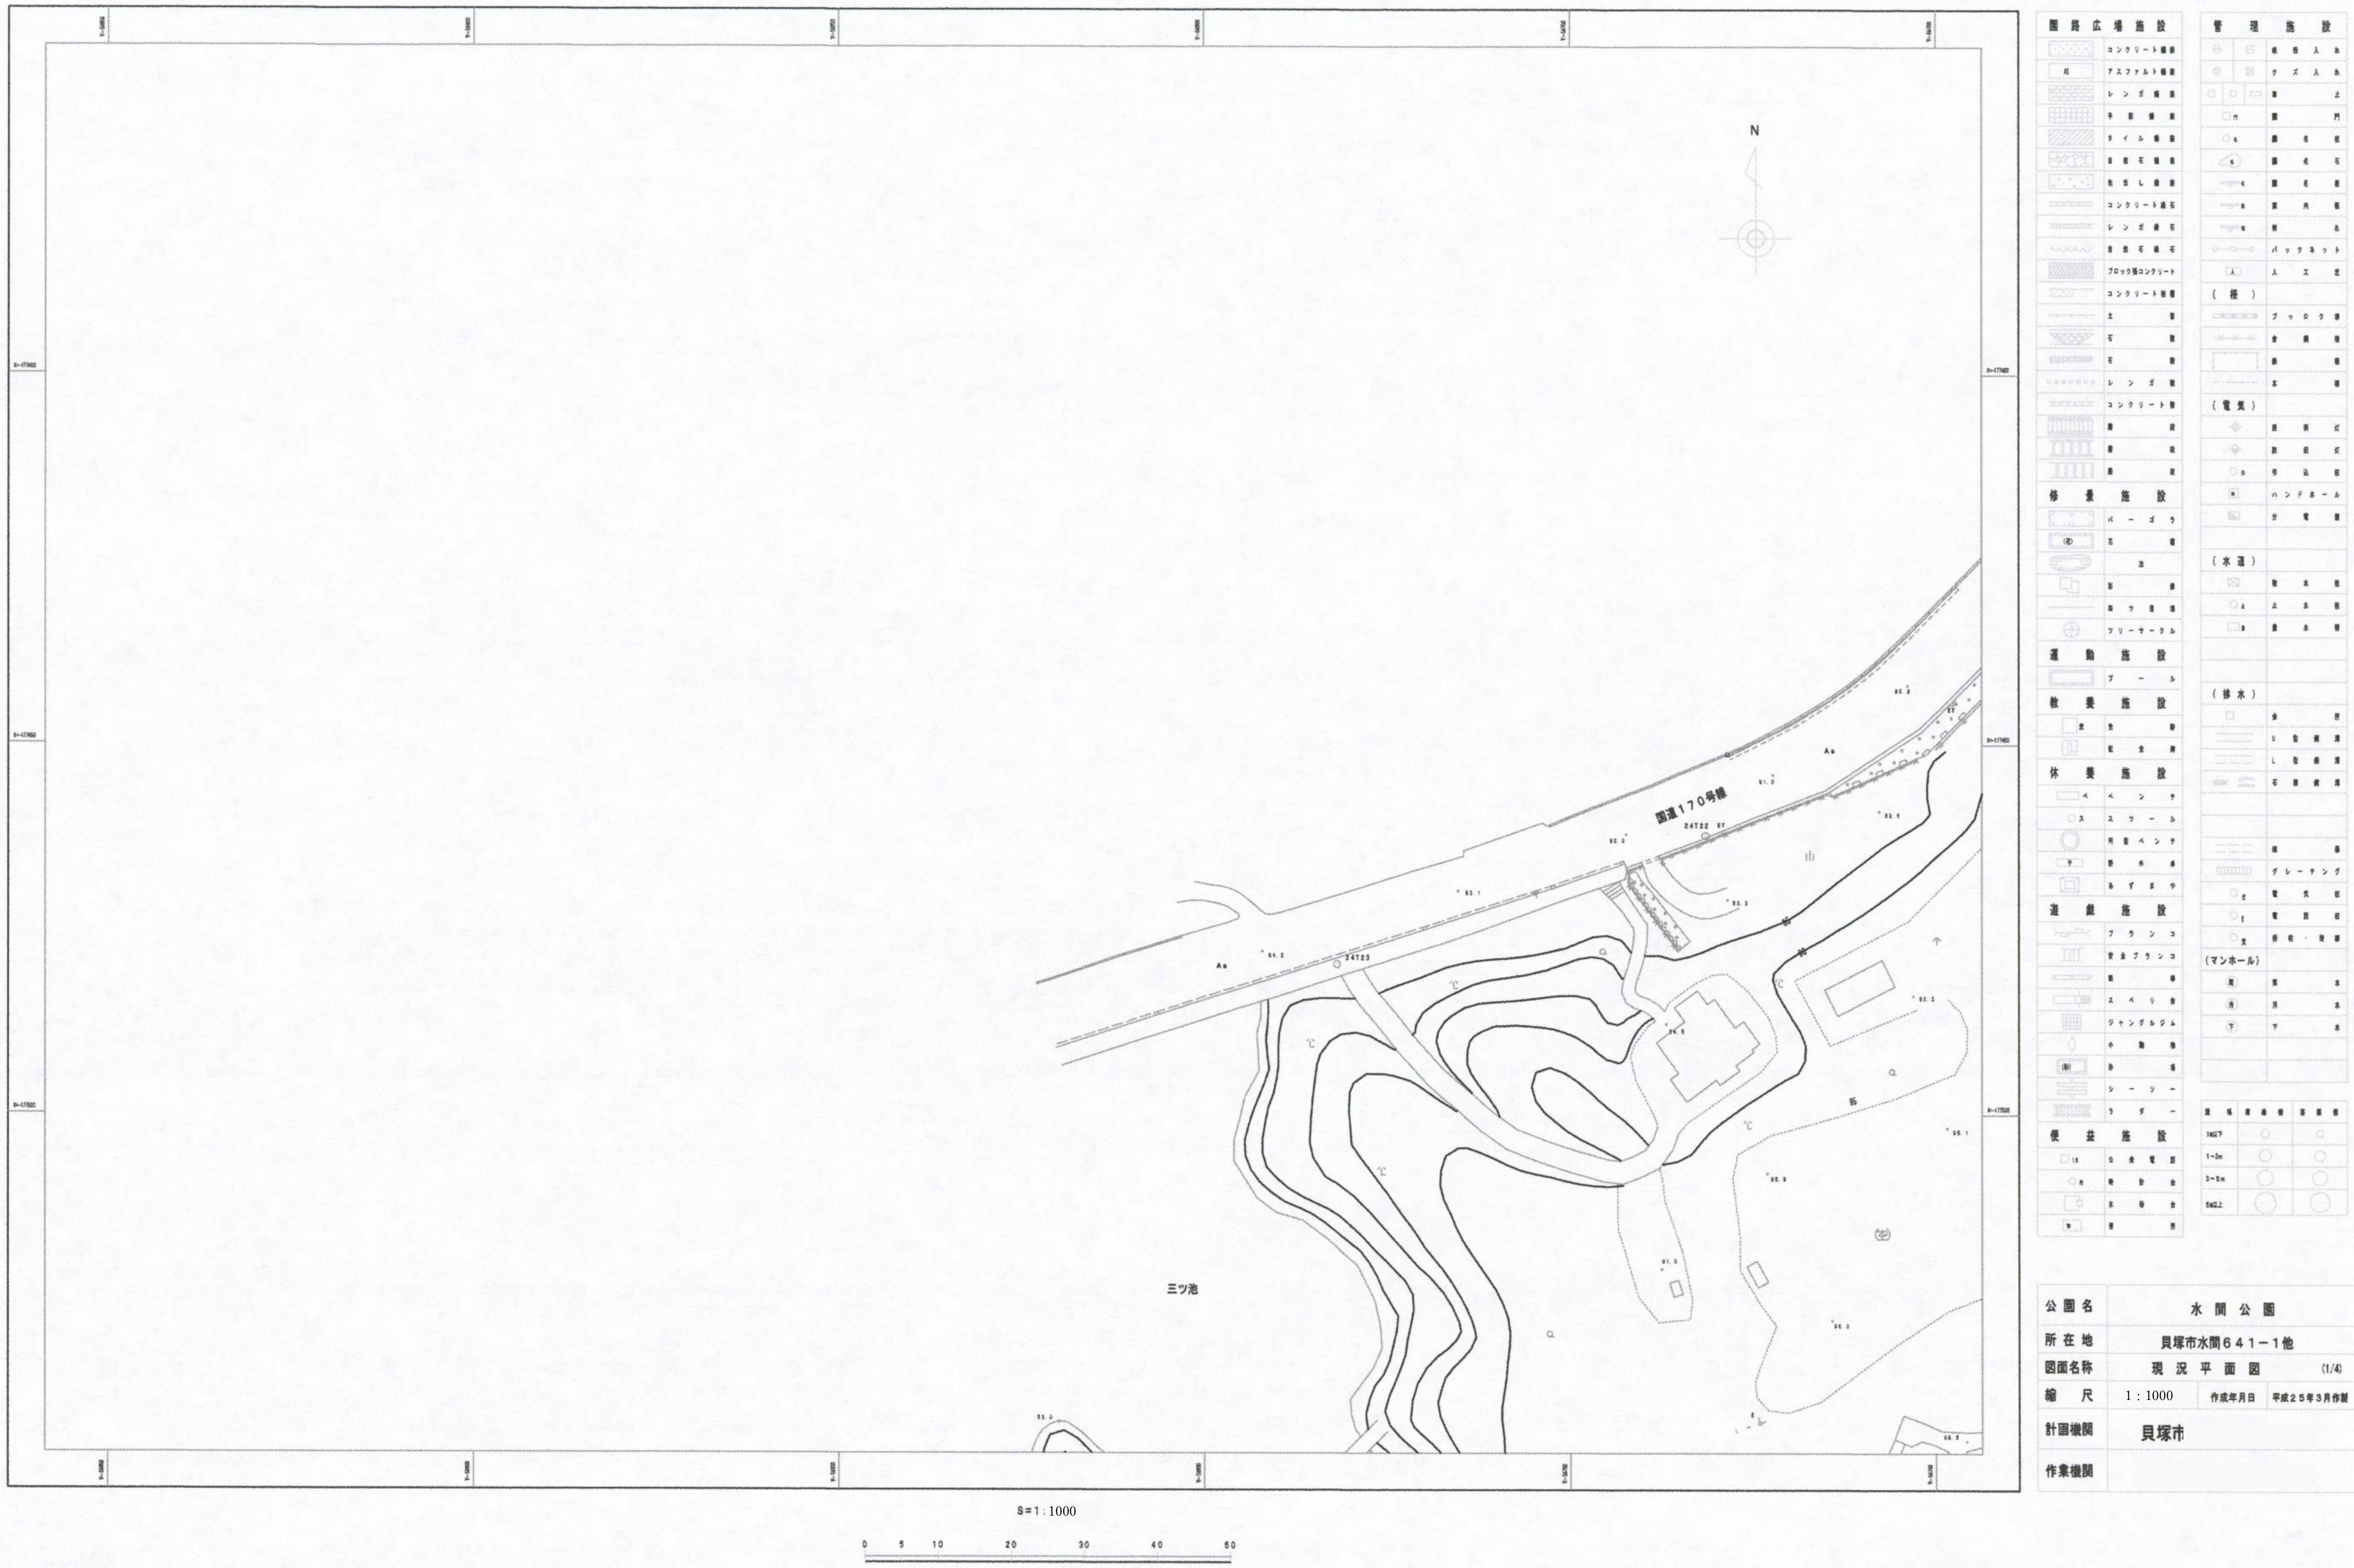
N
国道１７０号線
三ツ池
園路広場施設
管理施設
修景施設
運動施設
教養施設
休養施設
遊戯施設
便益施設
S=1:1000
0 5 10 20 30 40 50

公園名	水間公園
所在地	貝塚市水間６４１－１他
図面名称	現況平面図　(1/4)
縮尺	1：1000　作成年月日　平成２５年３月作製
計画機関	貝塚市
作業機関	