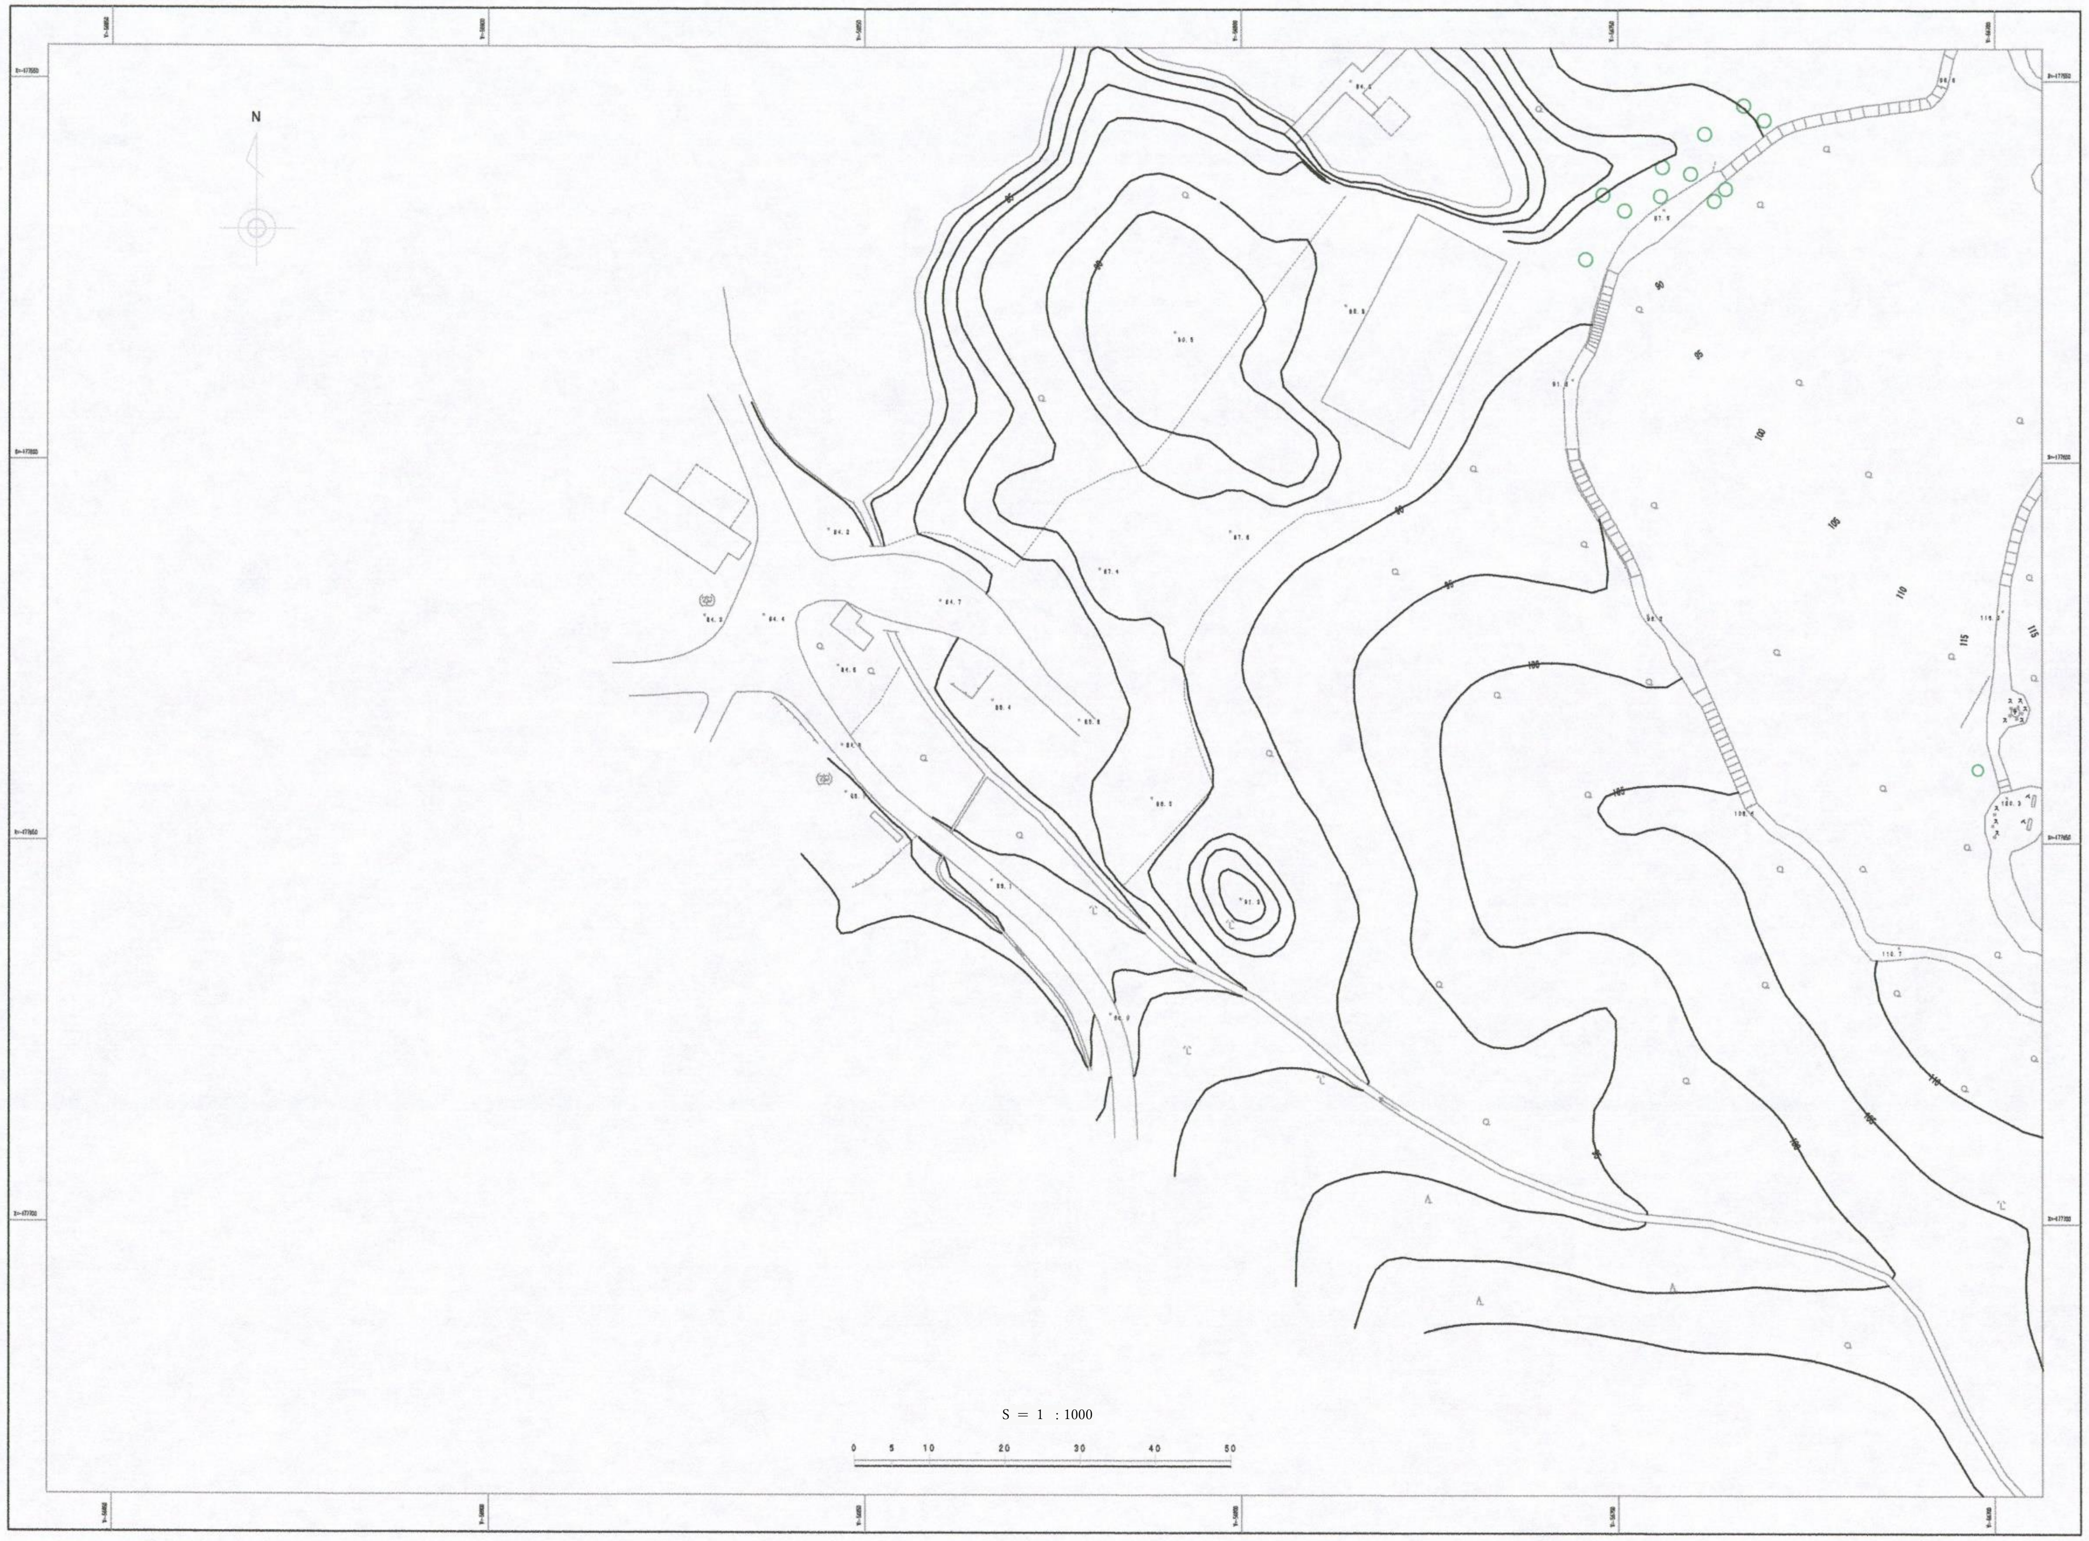
N
S ＝ 1 ：1000
0
5
10
20
30
40
50

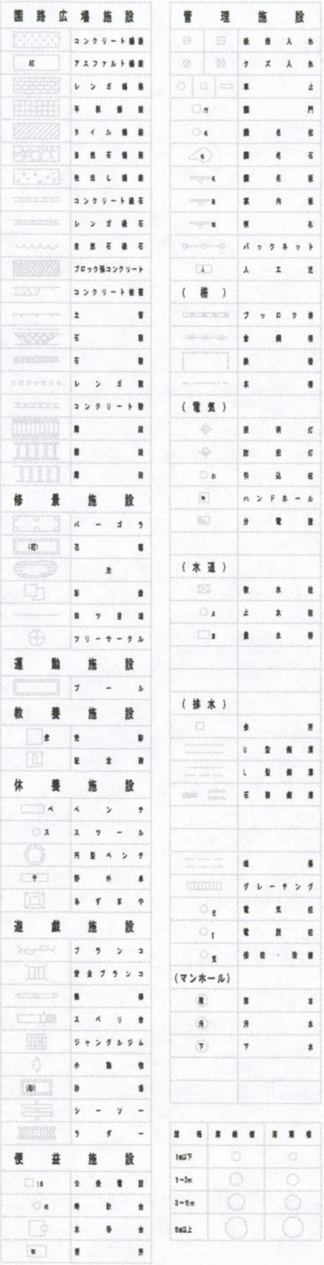

| | | | |
|---|---|---|---|
| 公園名 | 水間公園 | | |
| 所在地 | 貝塚市水間６４１－１他 | | |
| 図面名称 | 現況平面図　(3/4) | | |
| 縮尺 | 1：1000 | 作成年月日 | 平成２５年３月作製 |
| 計画機関 | 貝塚市 | | |
| 作業機関 | | | |