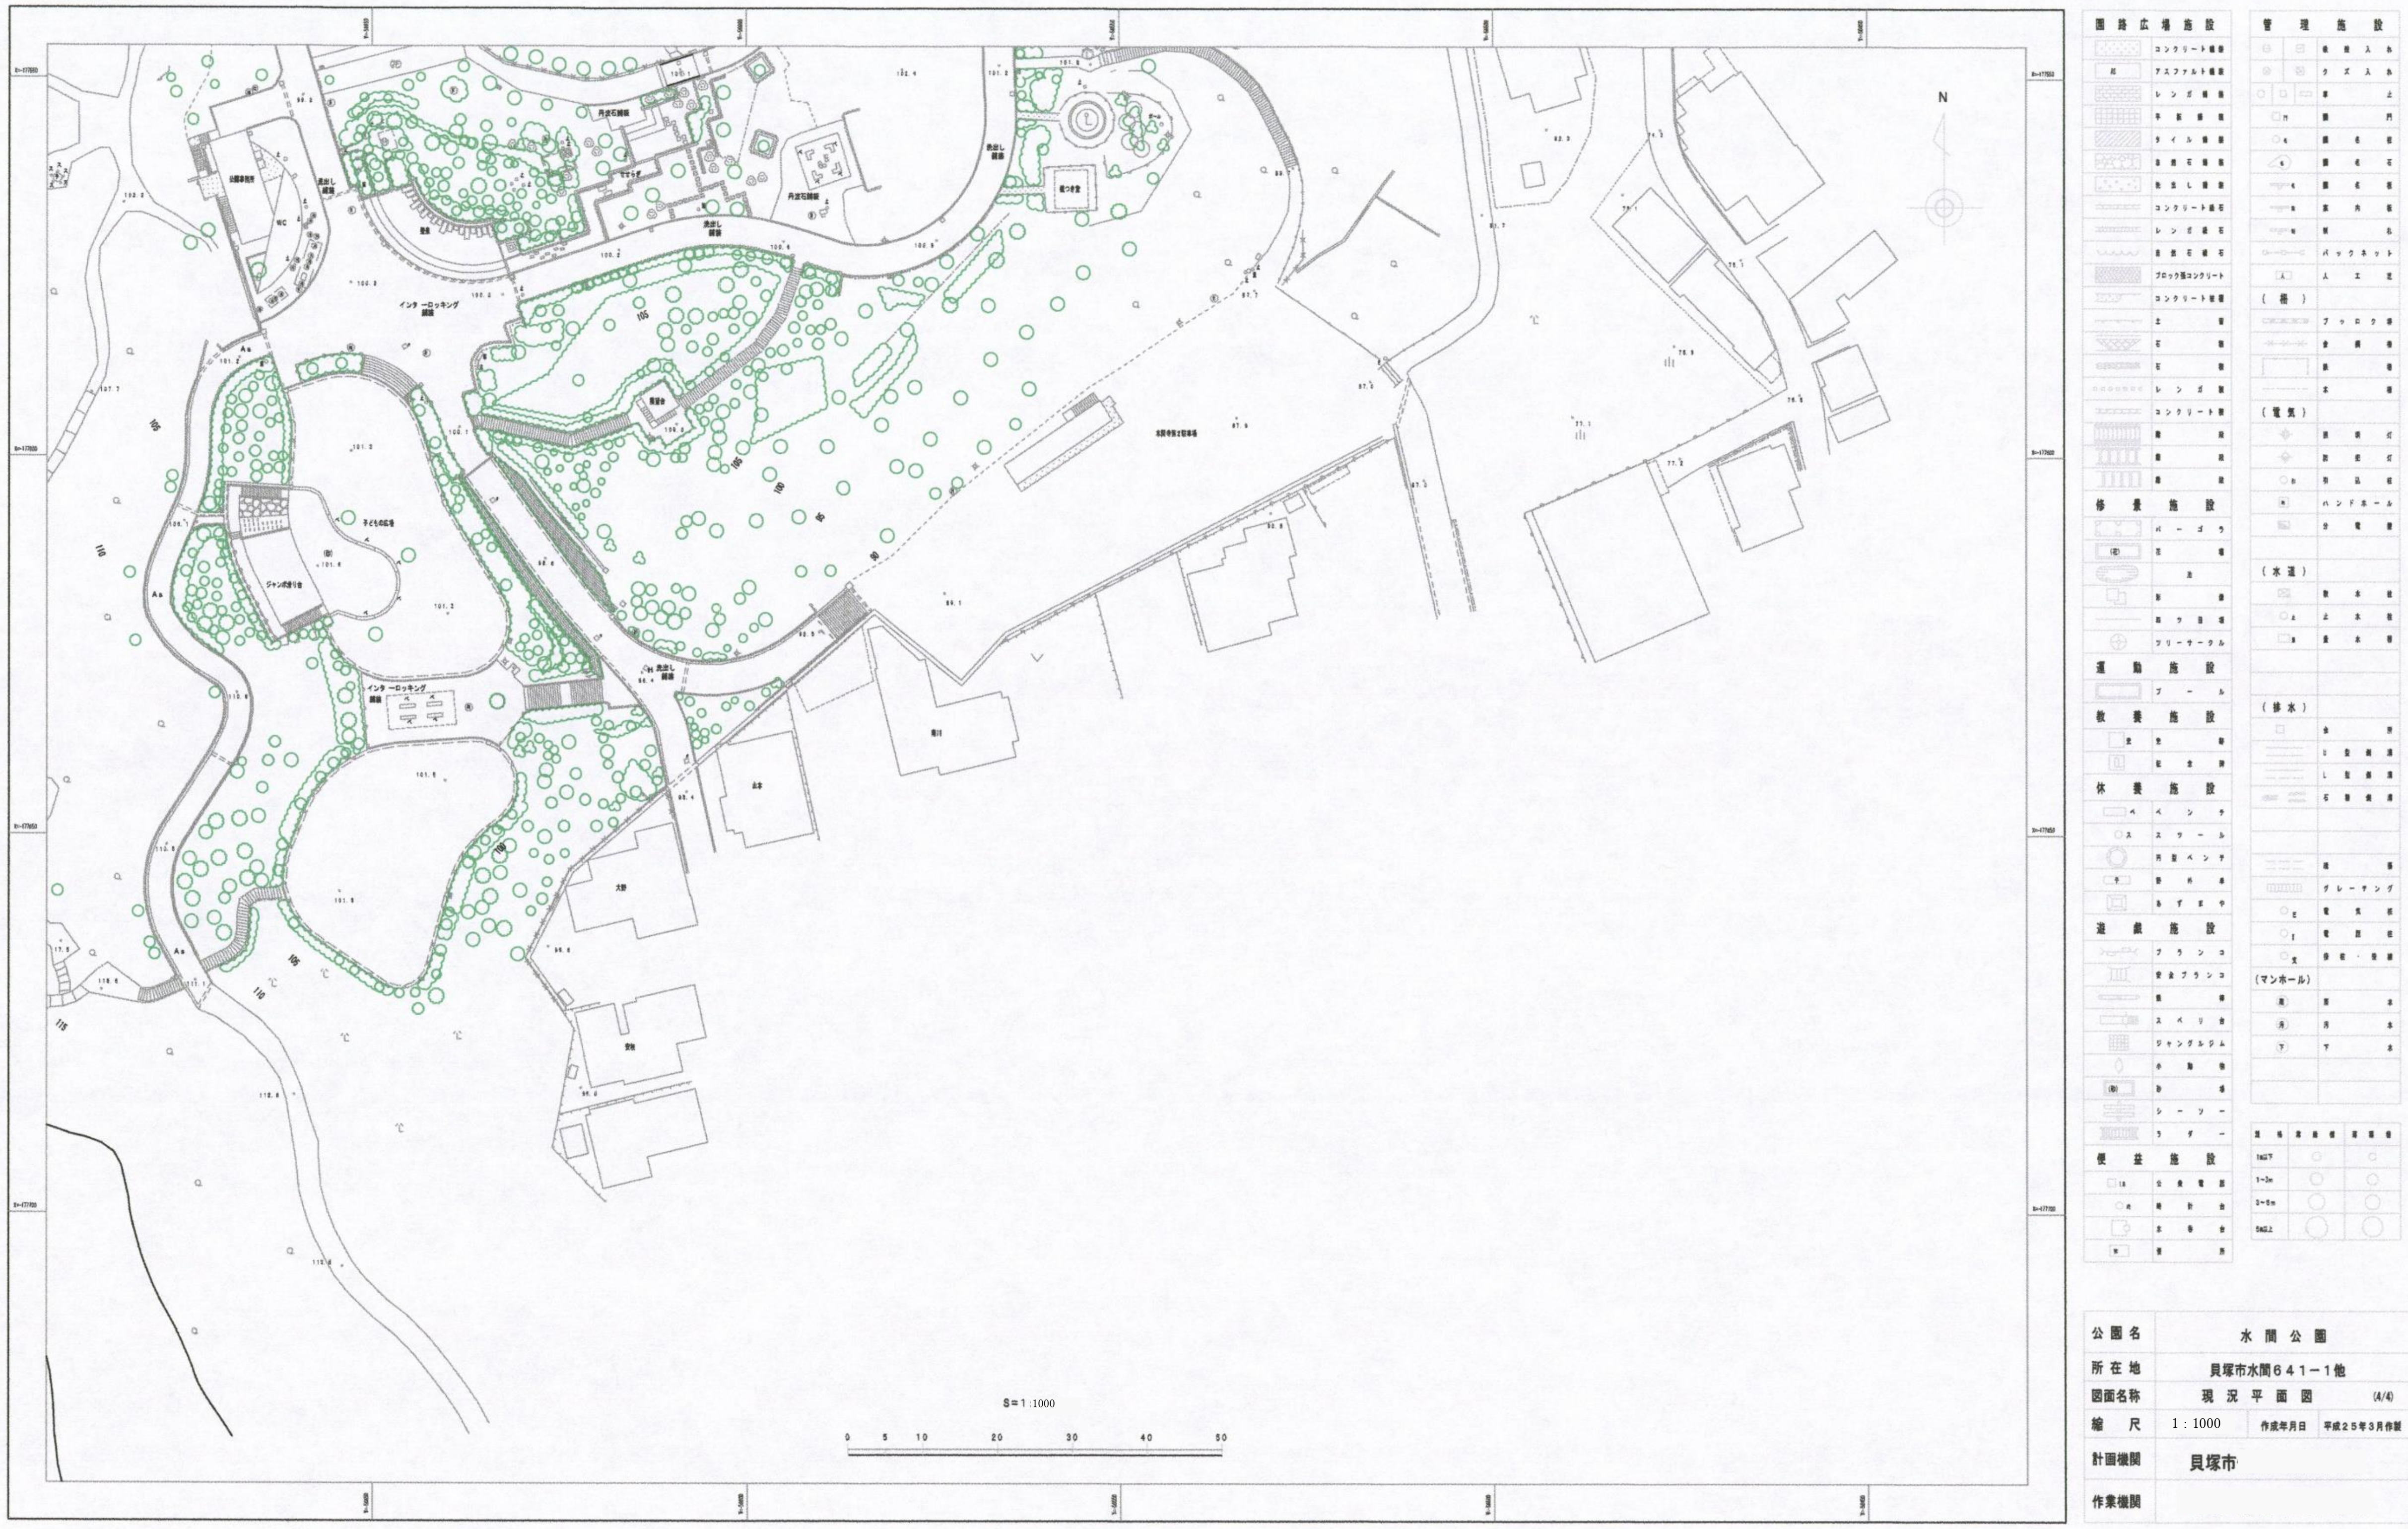
N
インターロッキング舗装
洗い出し舗装
ジャンボ滑り台
S＝1：1000
0
5
10
20
30
40
50
園路広場施設
コンクリート舗装
アスファルト舗装
レンガ舗装
タイル舗装
洗い出し舗装
コンクリート縁石
レンガ縁石
ブロック張コンクリート
コンクリート擁壁
レンガ積
コンクリート積
修景施設
パーゴラ
花壇
池
ツリーサークル
運動施設
プール
教養施設
休養施設
ベンチ
スツール
円型ベンチ
あずまや
遊戯施設
ブランコ
安全ブランコ
スベリ台
ジャングルジム
シーソー
ラダー
便益施設
公衆電話
時計台
水飲台
管理施設
吸殻入れ
クズ入れ
門
案内板
バックネット
（柵）
ブロック塀
（電気）
ハンドホール
（水道）
散水栓
上水栓
（排水）
グレーチング
電気柱
電話柱
（マンホール）
雨水
汚水
下水
1m以下
1~3m
3~5m
5m以上

公園名	水間公園		
所在地	貝塚市水間６４１－１他		
図面名称	現況平面図　(4/4)		
縮尺	1：1000	作成年月日	平成２５年３月作製
計画機関	貝塚市		
作業機関			