資料６－１　市民の森現況平面図１

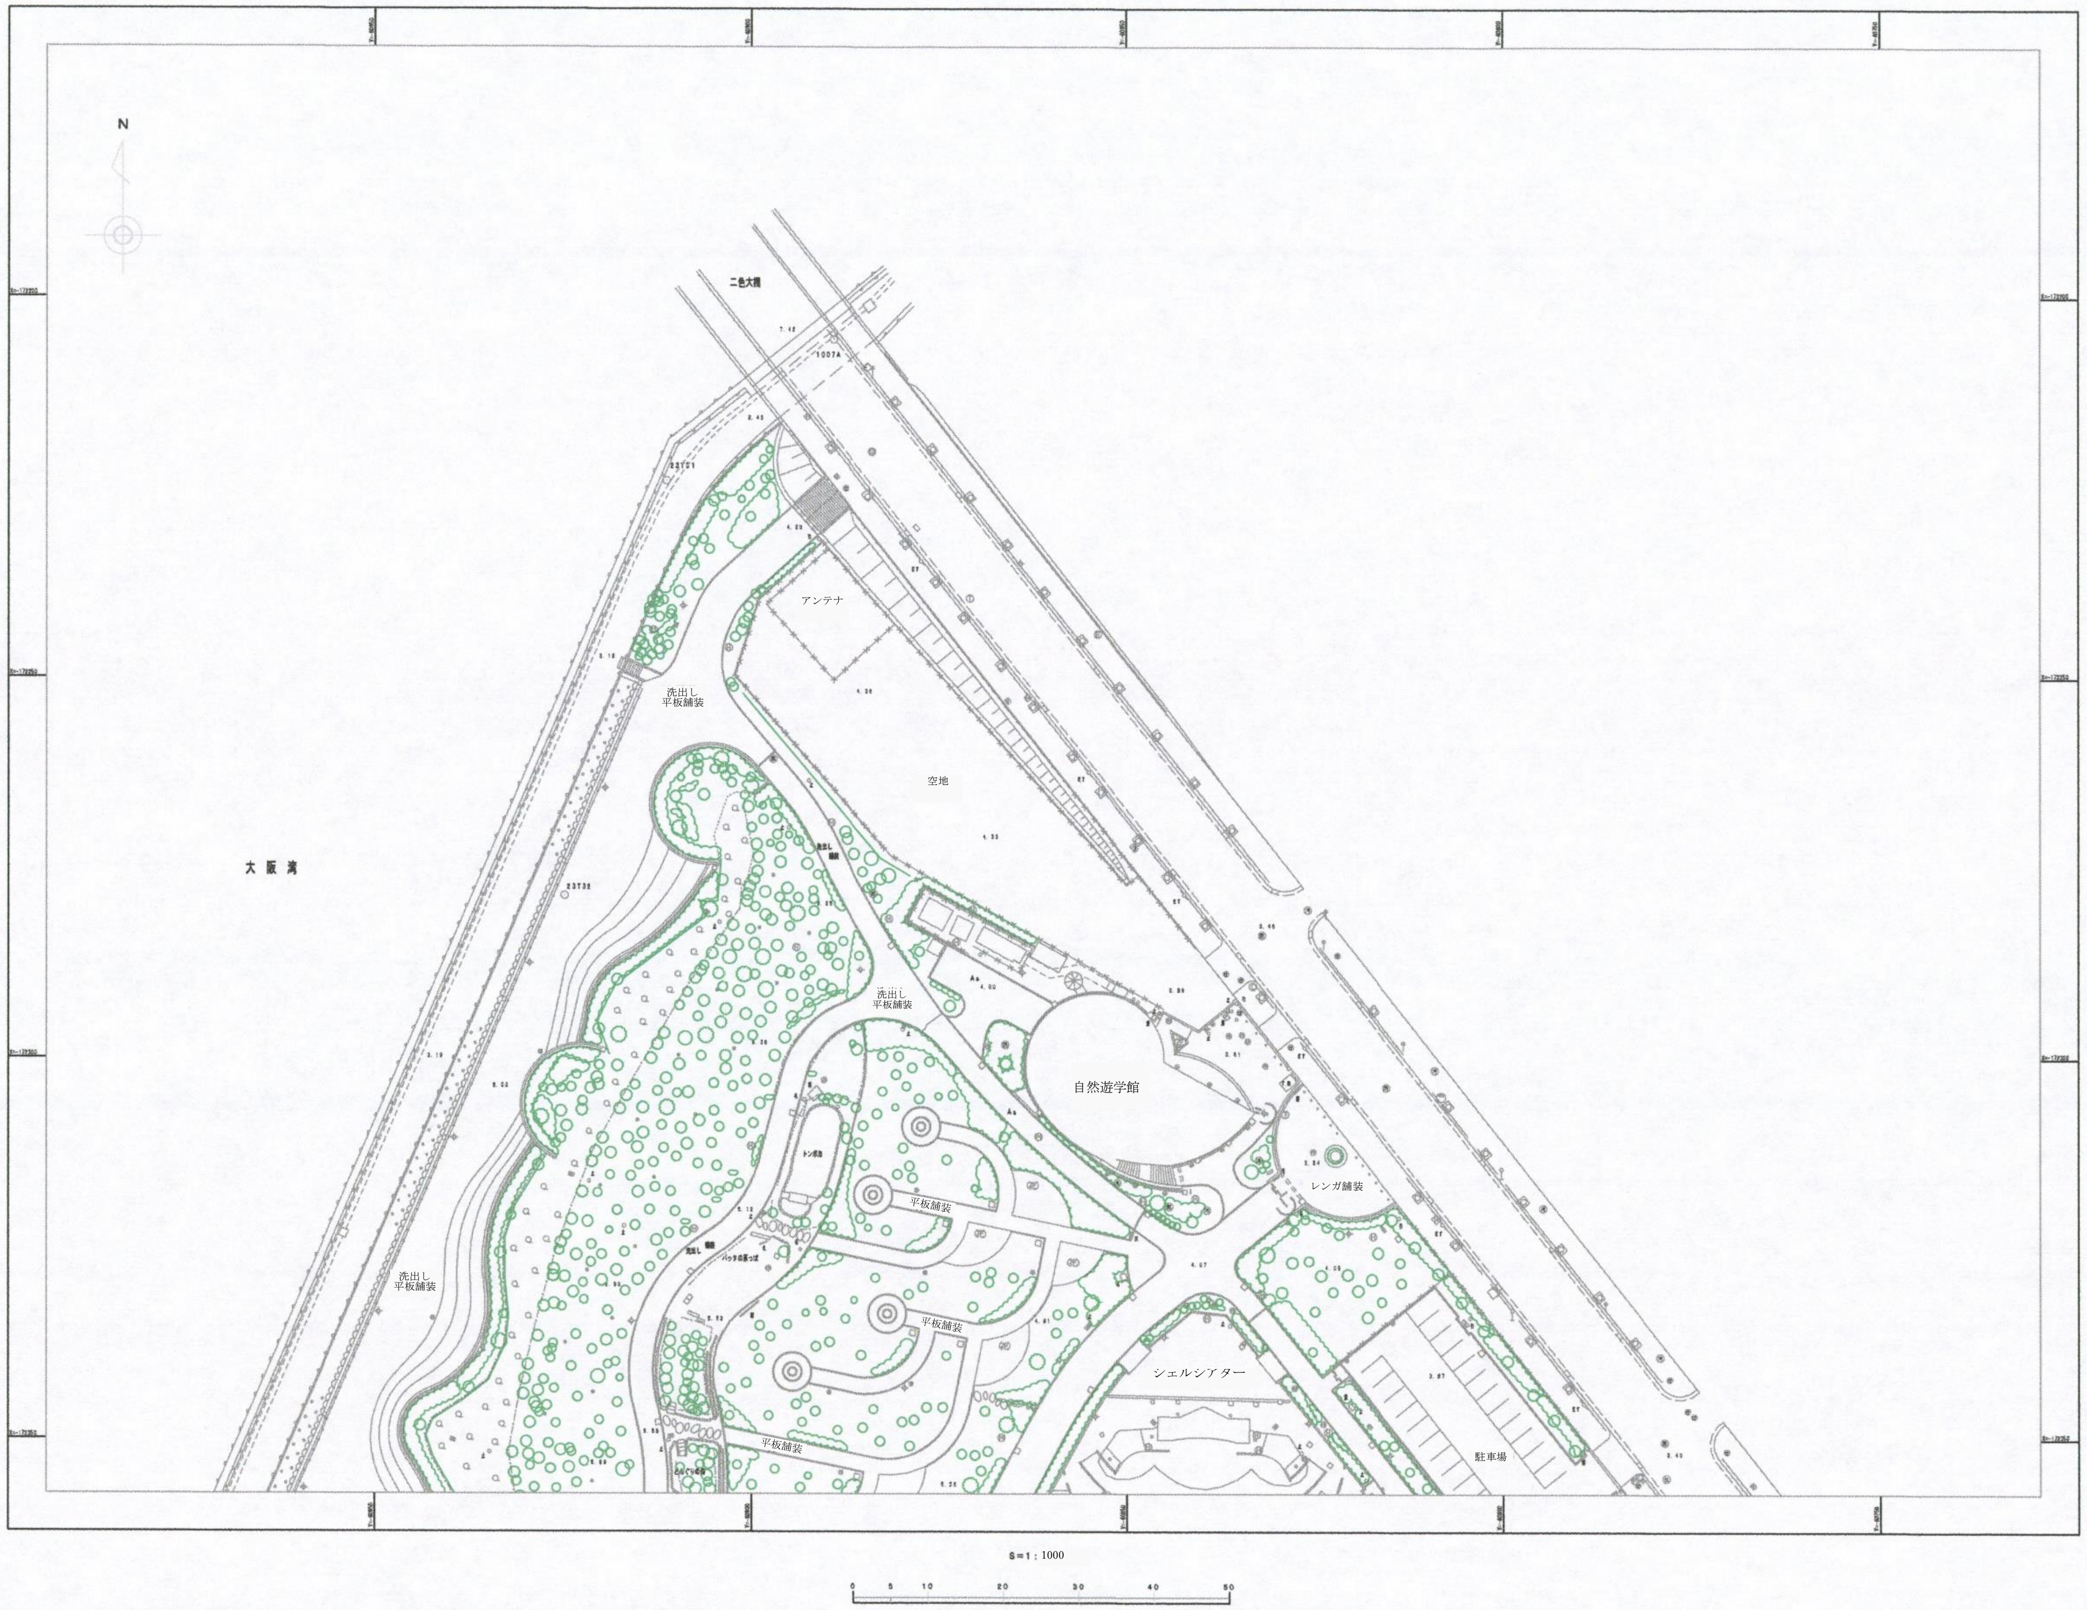
N
二色大橋
アンテナ
空地
大阪湾
洗出し
平板舗装
洗出し
平板舗装
洗出し
平板舗装
自然遊学館
レンガ舗装
平板舗装
平板舗装
平板舗装
シェルシアター
駐車場
S=1：1000
0 5 10 20 30 40 50

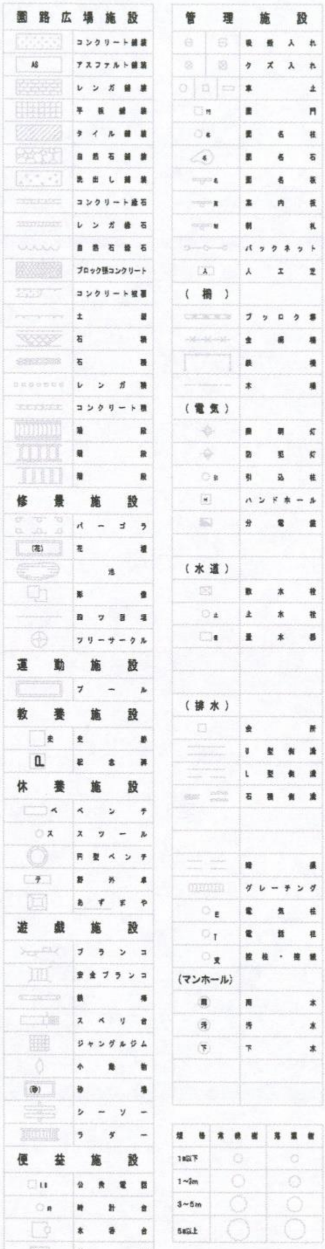
園路広場施設
コンクリート舗装
アスファルト舗装
レンガ舗装
平板舗装
タイル舗装
自然石舗装
洗出し舗装
コンクリート縁石
レンガ縁石
自然石縁石
ブロック張コンクリート
コンクリート擁壁
土留
石積
石積
レンガ積
コンクリート積
階段
階段
階段
修景施設
パーゴラ
花壇
池
彫像
四ツ目垣
ツリーサークル
運動施設
プール
教養施設
史跡
記念碑
休養施設
ベンチ
スツール
円型ベンチ
野外卓
あずまや
遊戯施設
ブランコ
安全ブランコ
鉄棒
スベリ台
ジャングルジム
小動物
砂場
シーソー
ラダー
便益施設
公衆電話
時計台
水飲台
便所
管理施設
吸殻入れ
クズ入れ
車止
門
園名柱
園名石
園名板
案内板
制札
バックネット
人工芝
（柵）
ブロック塀
金網柵
鉄柵
木柵
（電気）
照明灯
防犯灯
引込柱
ハンドホール
分電盤
（水道）
散水栓
止水栓
量水器
（排水）
会所
U型側溝
L型側溝
石積側溝
暗渠
グレーチング
電気柱
電話柱
控柱・控線
（マンホール）
雨水
汚水
下水
規格
常緑樹
落葉樹
1m以下
1~3m
3~5m
5m以上

公園名	市民の森		
所在地	二色三丁目２４－４		
図面名称	現況平面図　(1/2)		
縮尺	1：1000	作成年月日	平成２４年２月作製
計画機関	貝塚市		
作業機関			