

VIII. 新庁舎整備のイメージ


新庁舎整備にかかるモデルプランを以下に例示する。

【新庁舎】


階数：5 階建
 建築面積：2,450 ㎡
 延床面積：11,000 ㎡
 駐車場：80 台・104 台

【民間活用施設】


階数：8 階建
 建築面積：900 ㎡
 延床面積：6,500 ㎡
 駐車場：75 台

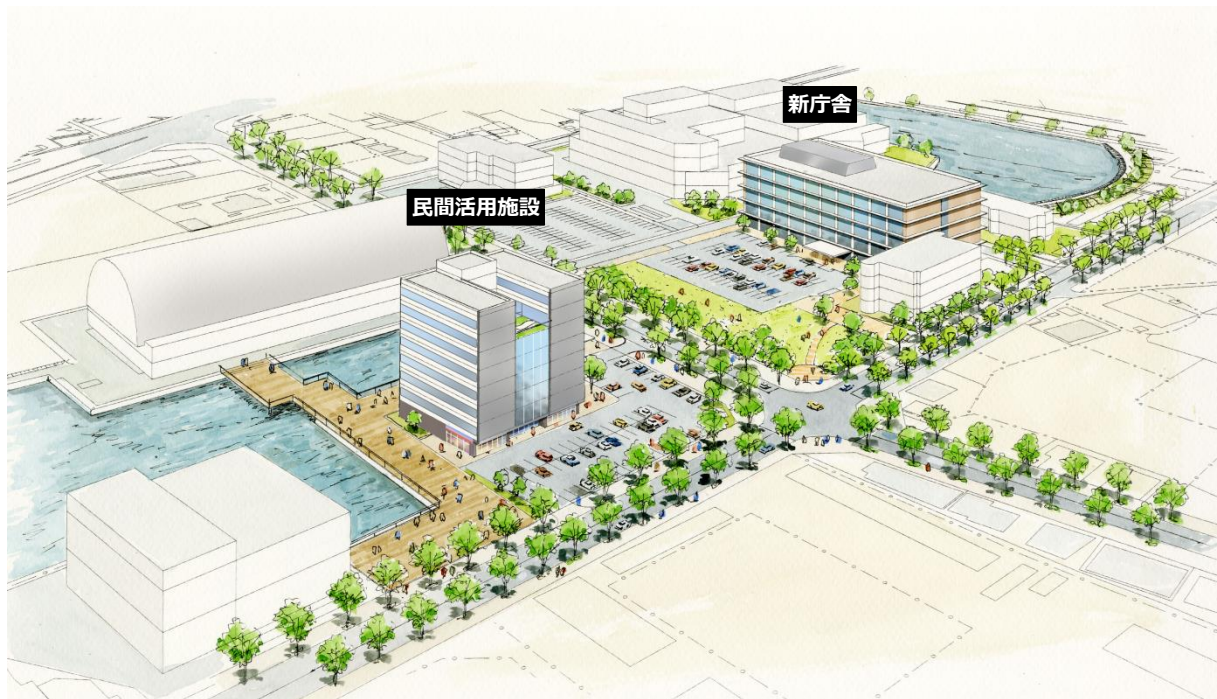

図：モデルプランイメージスケッチ

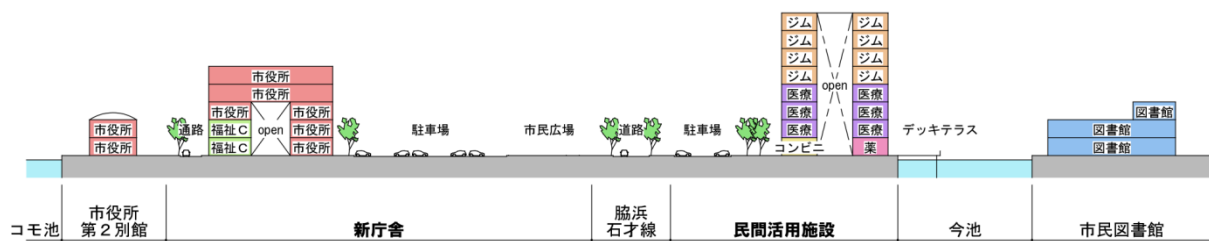

図：モデルプラン断面イメージ

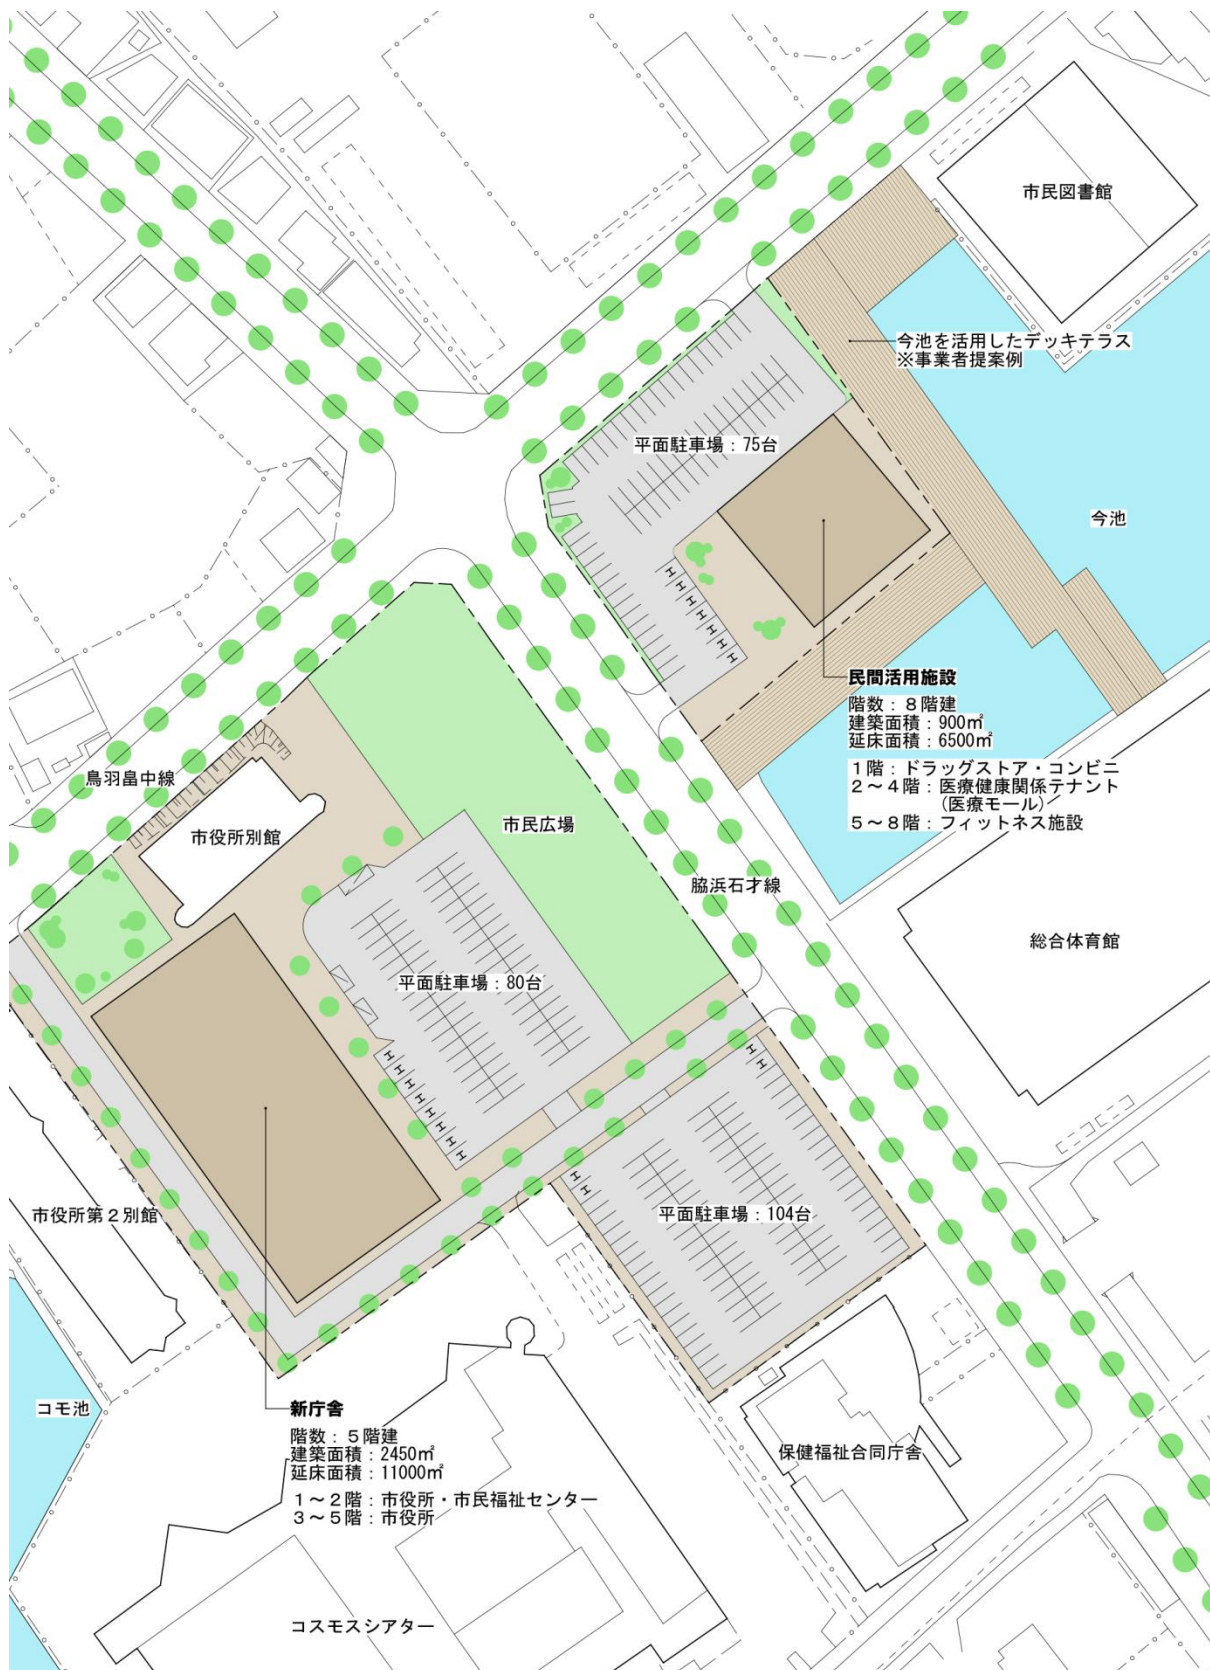

図：モデルプラン配置イメージN ↑ scale : 1/1500



図：民間活用施設内観イメージスケッチ