


別紙14 市役所第2別館の改修内容


scale : 1/300 [A3]

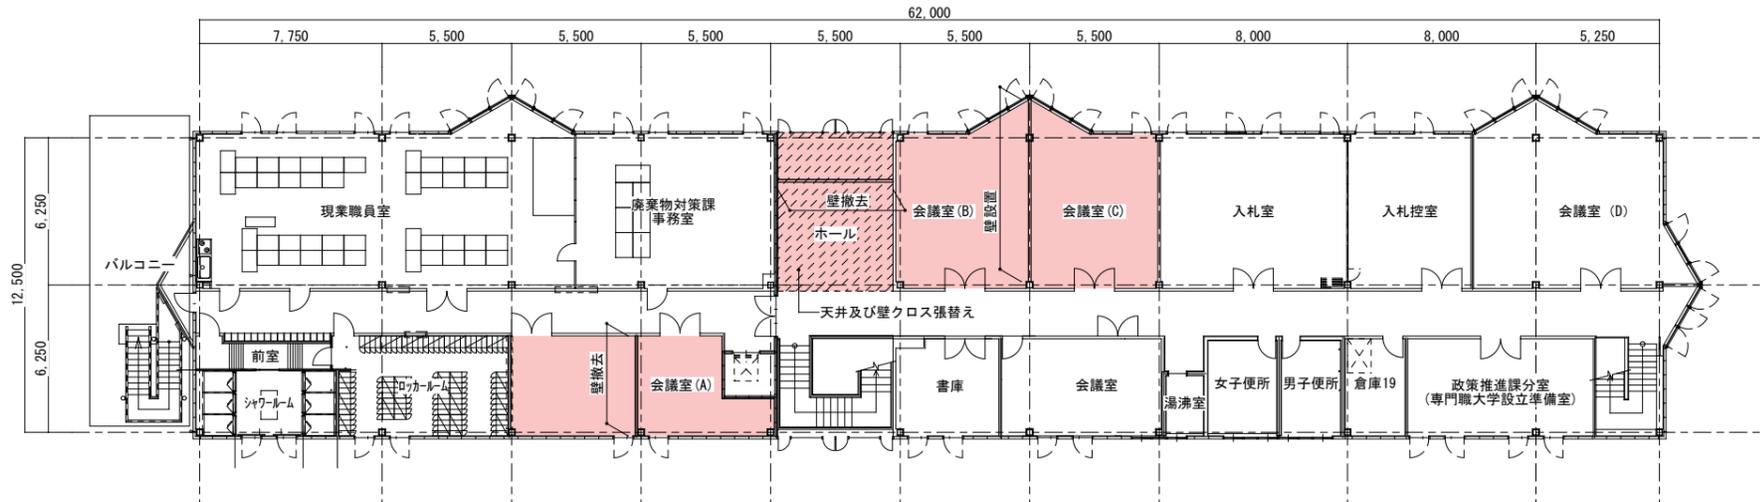

市役所第2別館2階平面図

2階改修内容

- ① 会議室(B)会議室(C)間に壁設置
- ② 会議室(A)内の壁撤去
- ③ ホール内の壁撤去及び壁、天井クロス張替え
- ④ ①～③に伴う電気設備等の改修

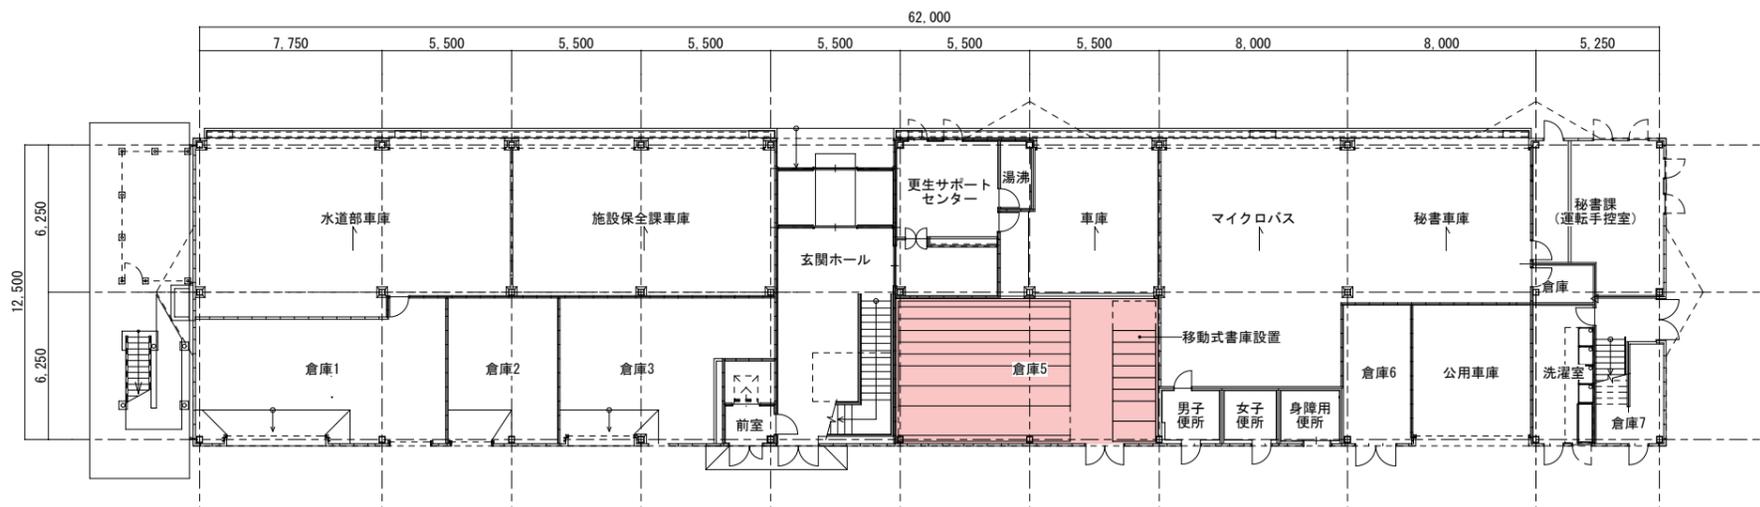

市役所第2別館1階平面図

1階改修内容

- ① 倉庫5内に移動式書庫設置 (H3,000、W2,000、D500×5本)
(H3,000、W2,000、D850×2本)