


別紙2 事業用地現況図
scale: 1/1000 [A3]

- 凡例:
- ...事業用地
 - ...事業用地のうち新庁舎整備用地
 - ...事業用地のうち民間収益施設整備用地

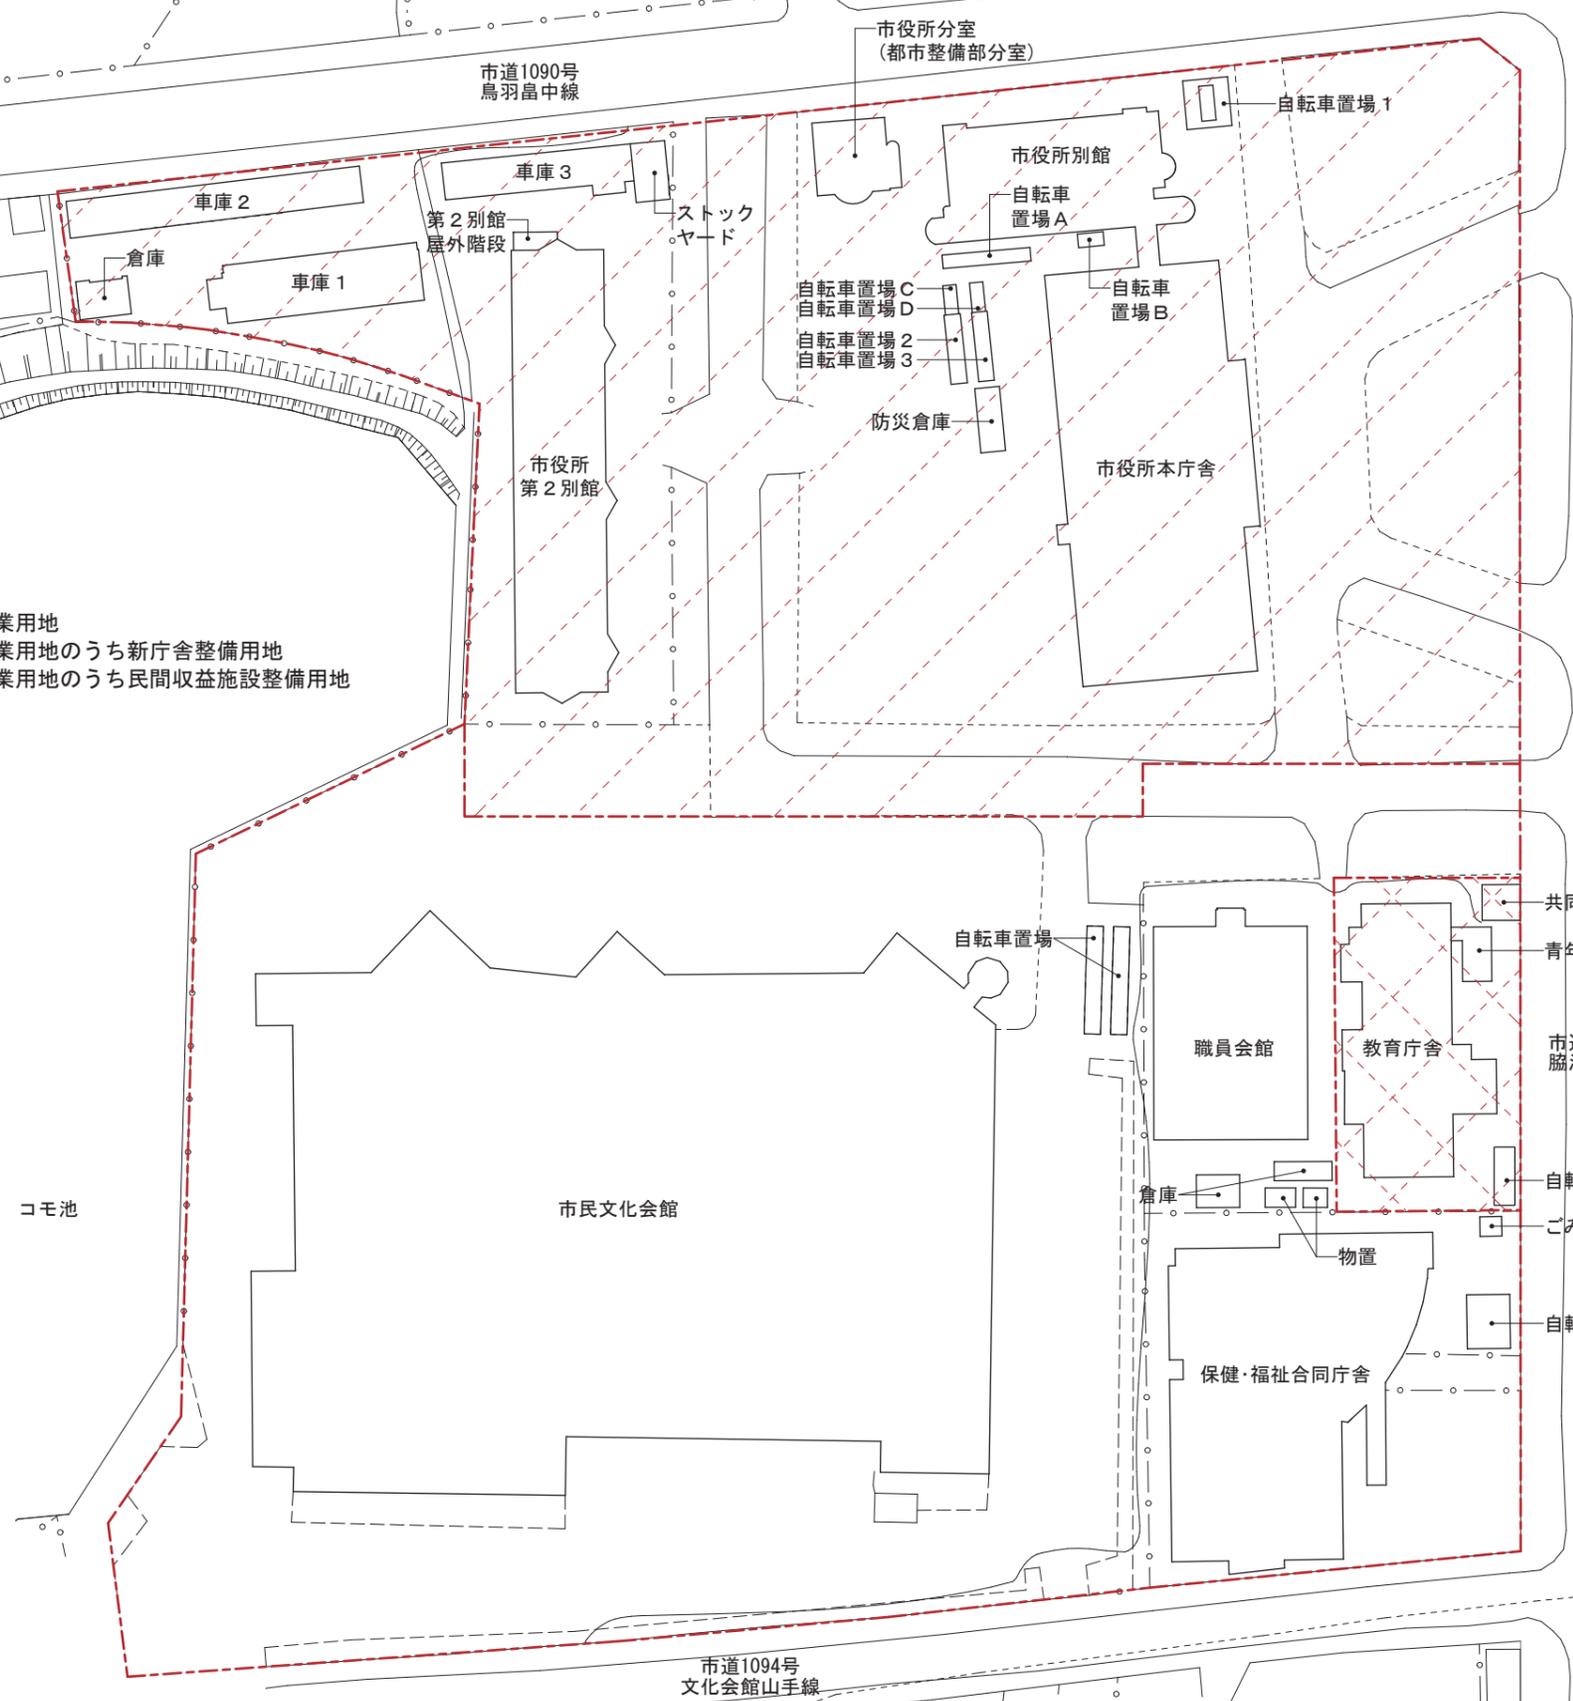

新庁舎整備用地における建築物の面積

	建築面積	床面積							
		合計	B1F	1F	2F	3F	4F	PH1F	PH2F
市役所本庁舎	1,407.40	5,711.38	1,201.81	1,246.74	1,261.01	1,261.11	642.39	93.19	5.13
市役所別館	531.98	2,597.37	485.70	512.77	516.03	516.03	504.03	62.81	
市役所第2別館	826.10	1,600.50		780.84	819.66				
市役所分室 (都市整備部分室)	110.03	200.00		100.00	100.00				
車庫2	221.01	221.01		221.01					
ストックヤード及び車庫3	180.68	169.88		169.88					
倉庫	37.08	37.08		37.08					
自転車置場1	34.47	33.96		33.96					
自転車置場2	22.05	22.05		22.05					
自転車置場3	22.05	22.05		22.05					
車庫1	199.49	199.49		199.49					
第2別館屋外階段	9.06	0.00		0.00					
自転車置場A	24.00	24.00		24.00					
自転車置場B	7.20	7.20		7.20					
自転車置場C	7.20	7.20		7.20					
自転車置場D	7.20	7.20		7.20					
防災倉庫	31.75	31.75		31.75					
計	3,678.75	10,892.12	1,687.51	3,423.22	2,696.70	1,777.14	1,146.42	156.00	5.13