


別紙3 インフラ施設現況図

1 現況配置図


scale : 1/1000 [A3]

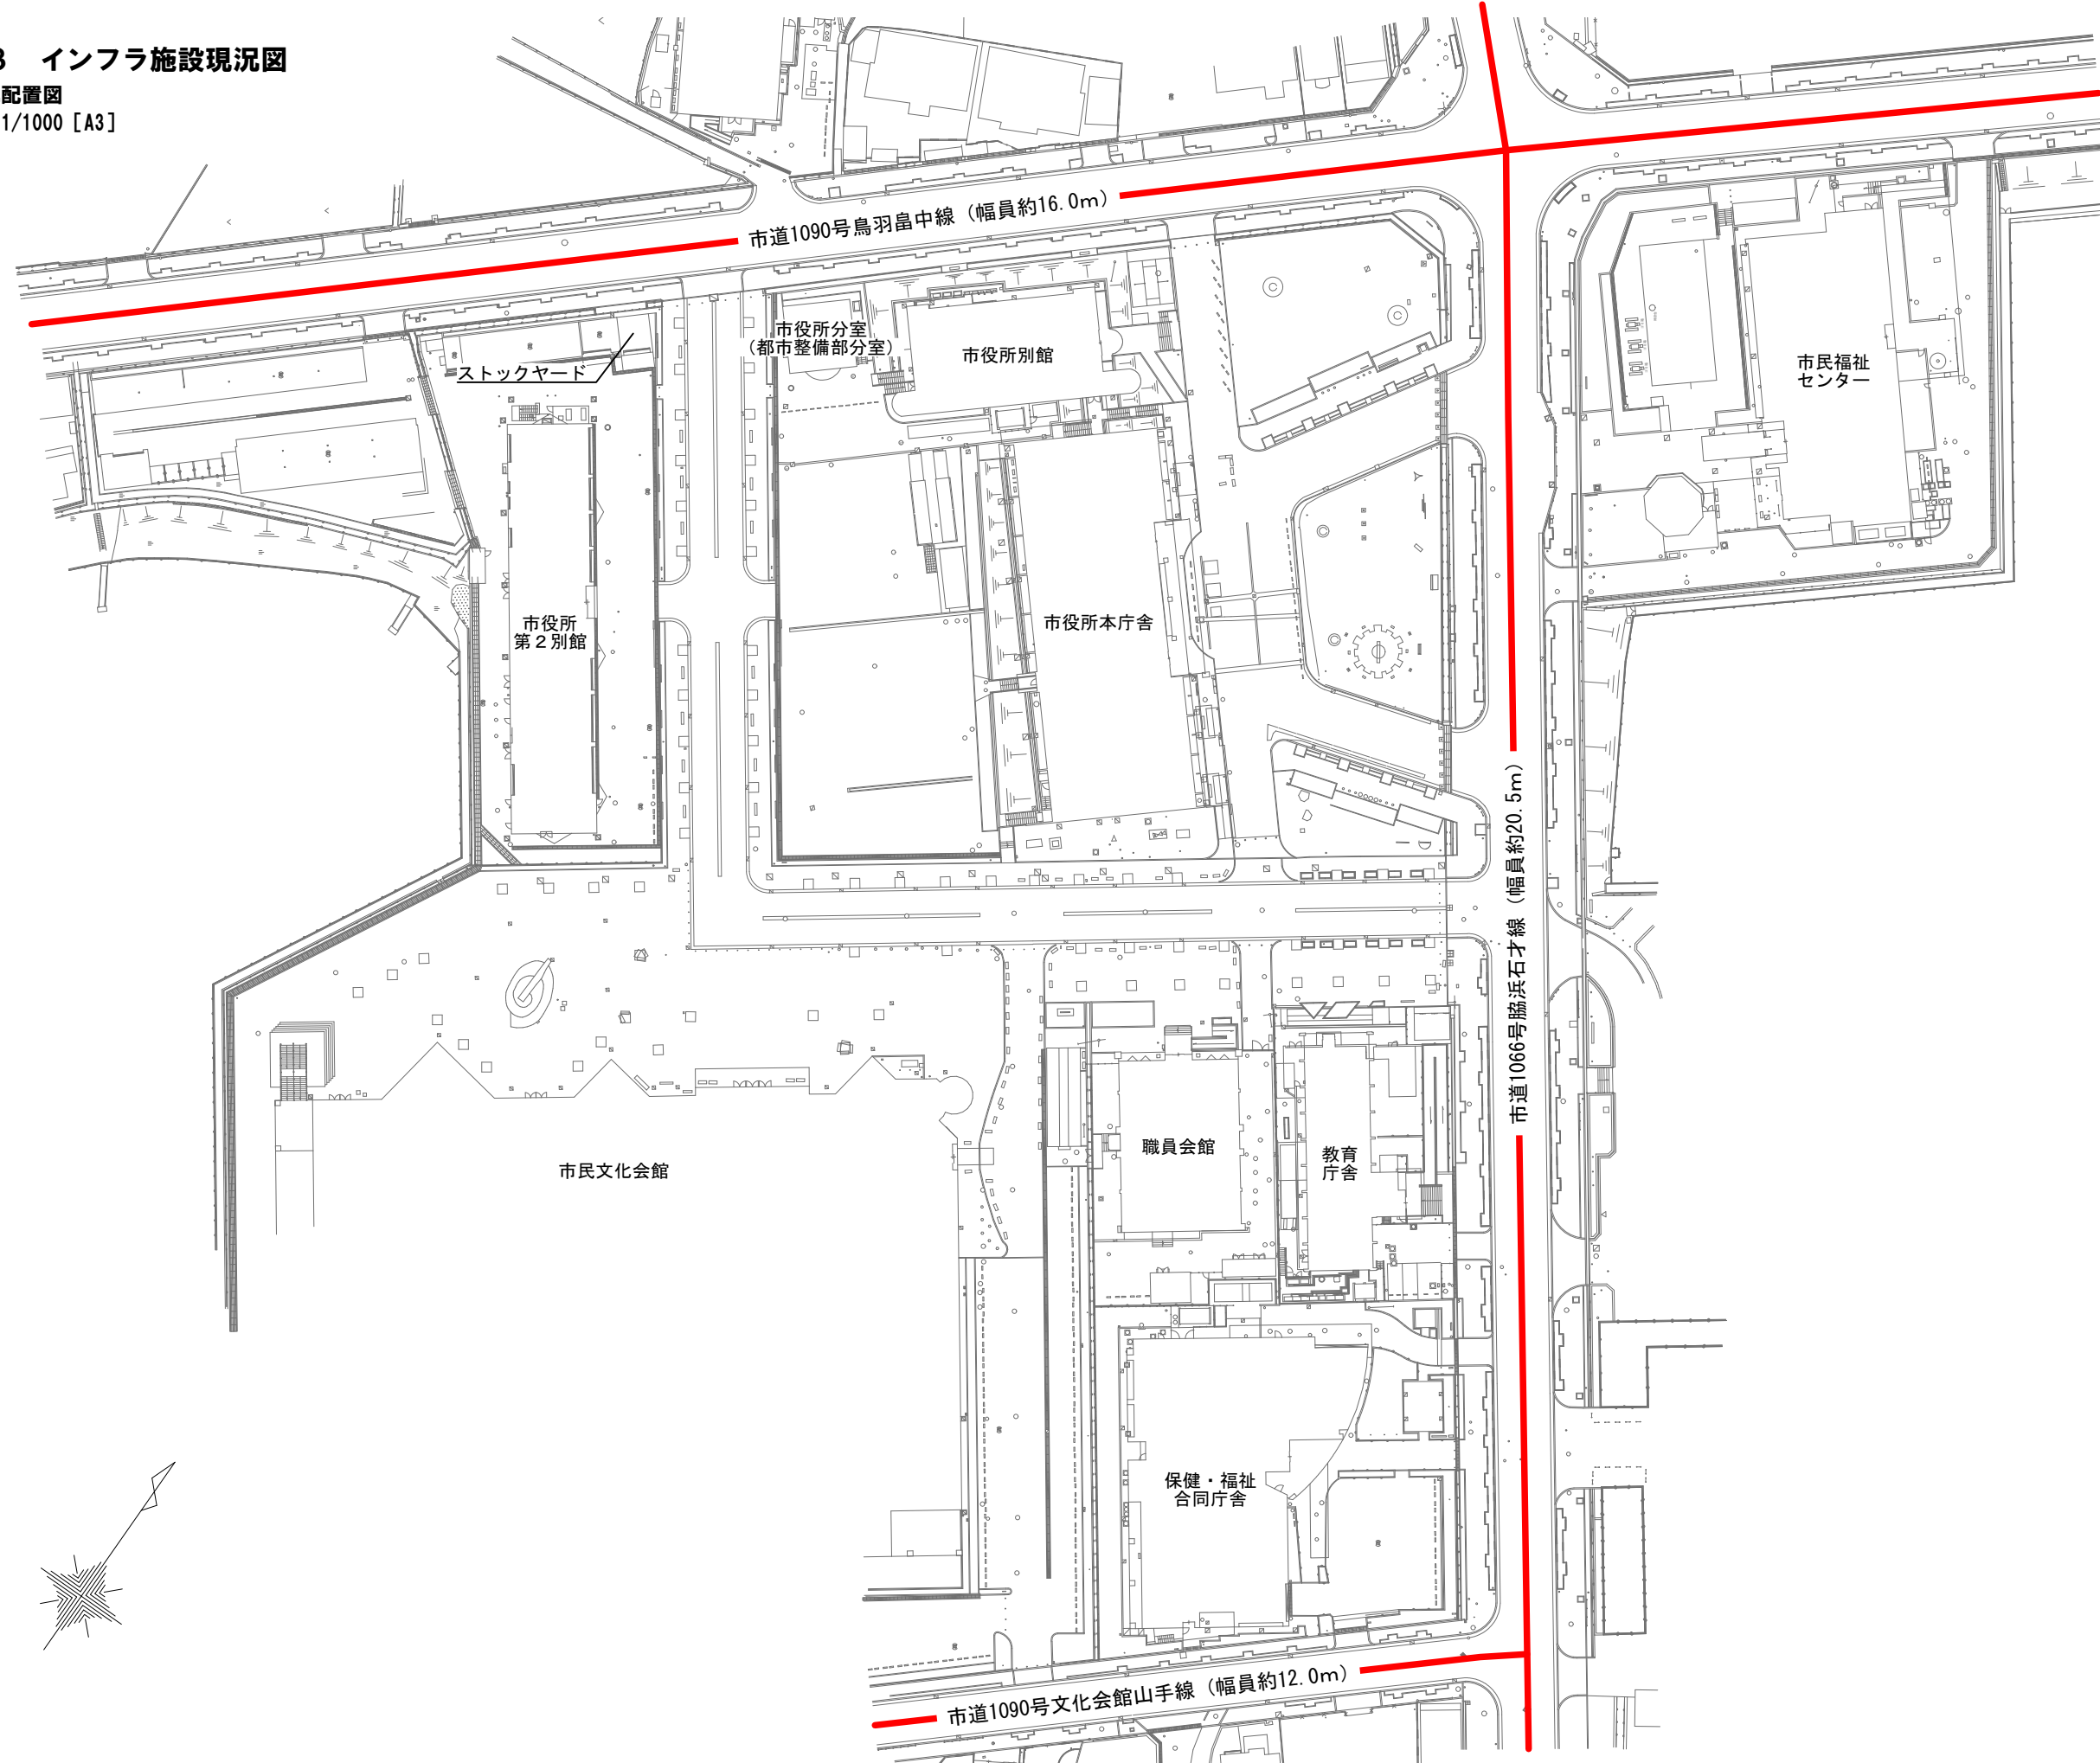

別紙3 インフラ施設現況図

2 現況電気設備供給施設



scale : 1/1000 [A3]

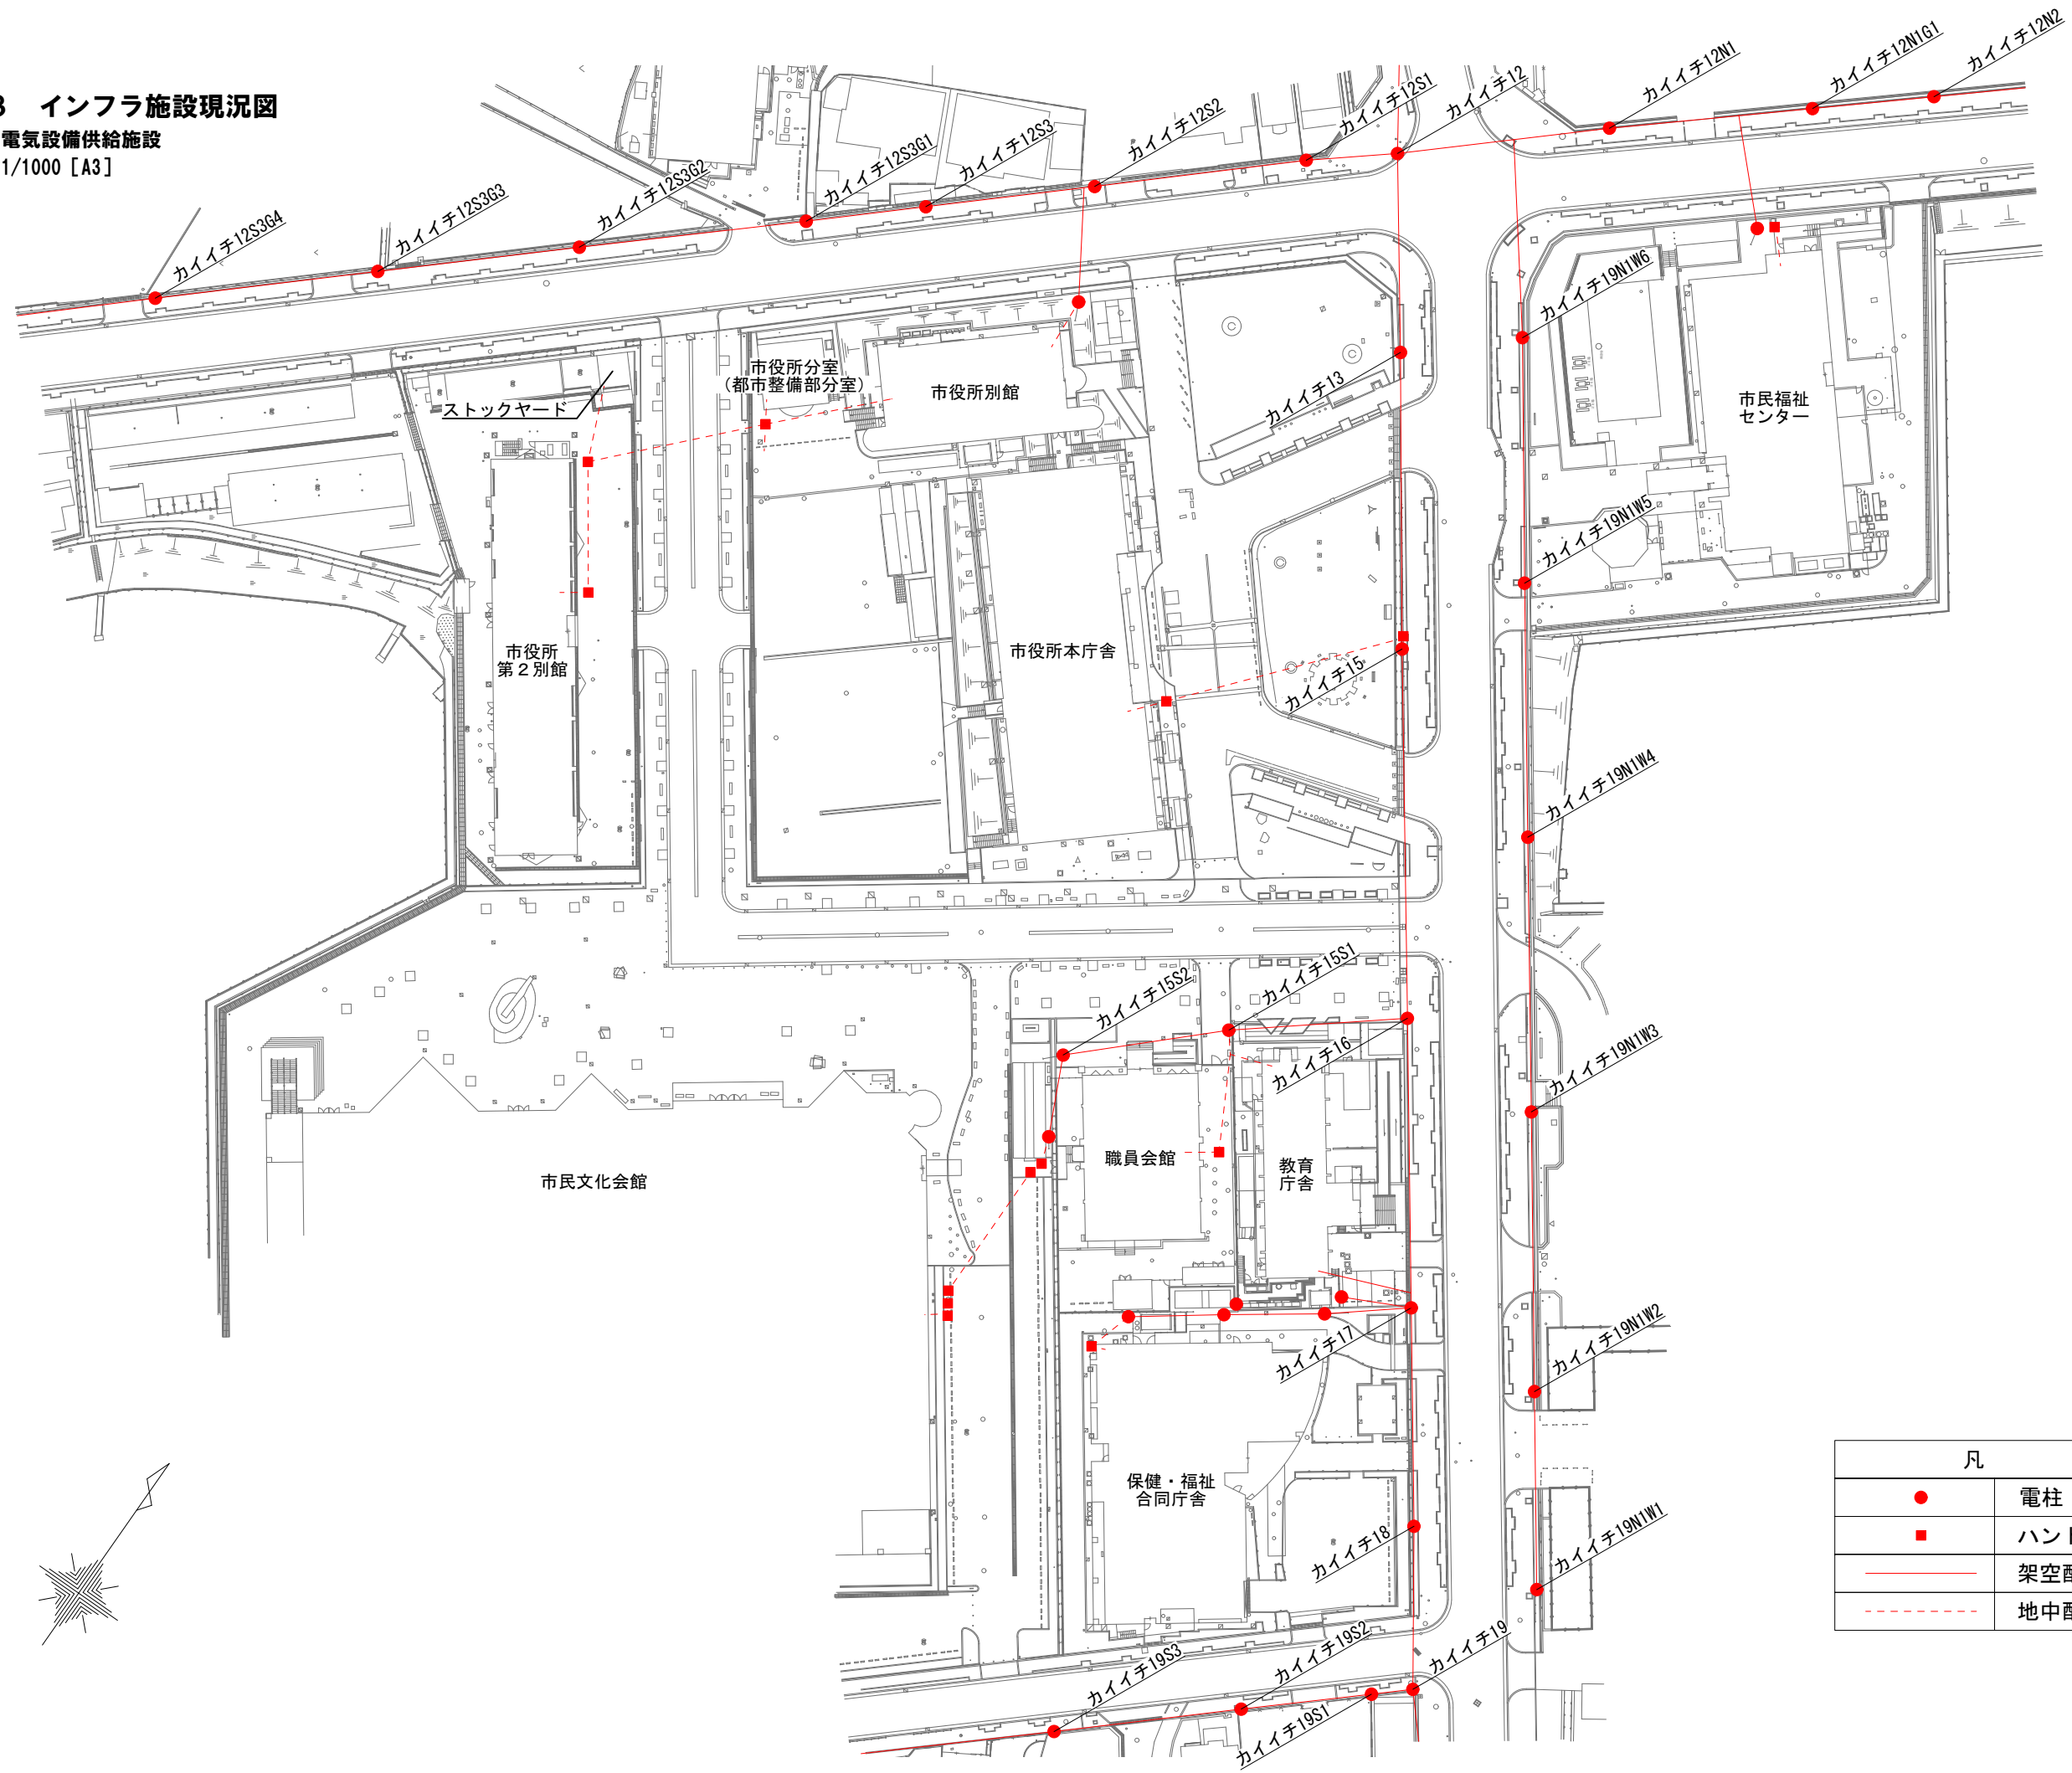

凡 例	
●	電柱
■	ハンドホール
—	架空配線
- - -	地中配管

別紙3 インフラ施設現況図

3 現況ガス設備供給施設
scale : 1/1000 [A3]

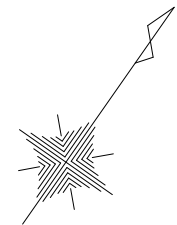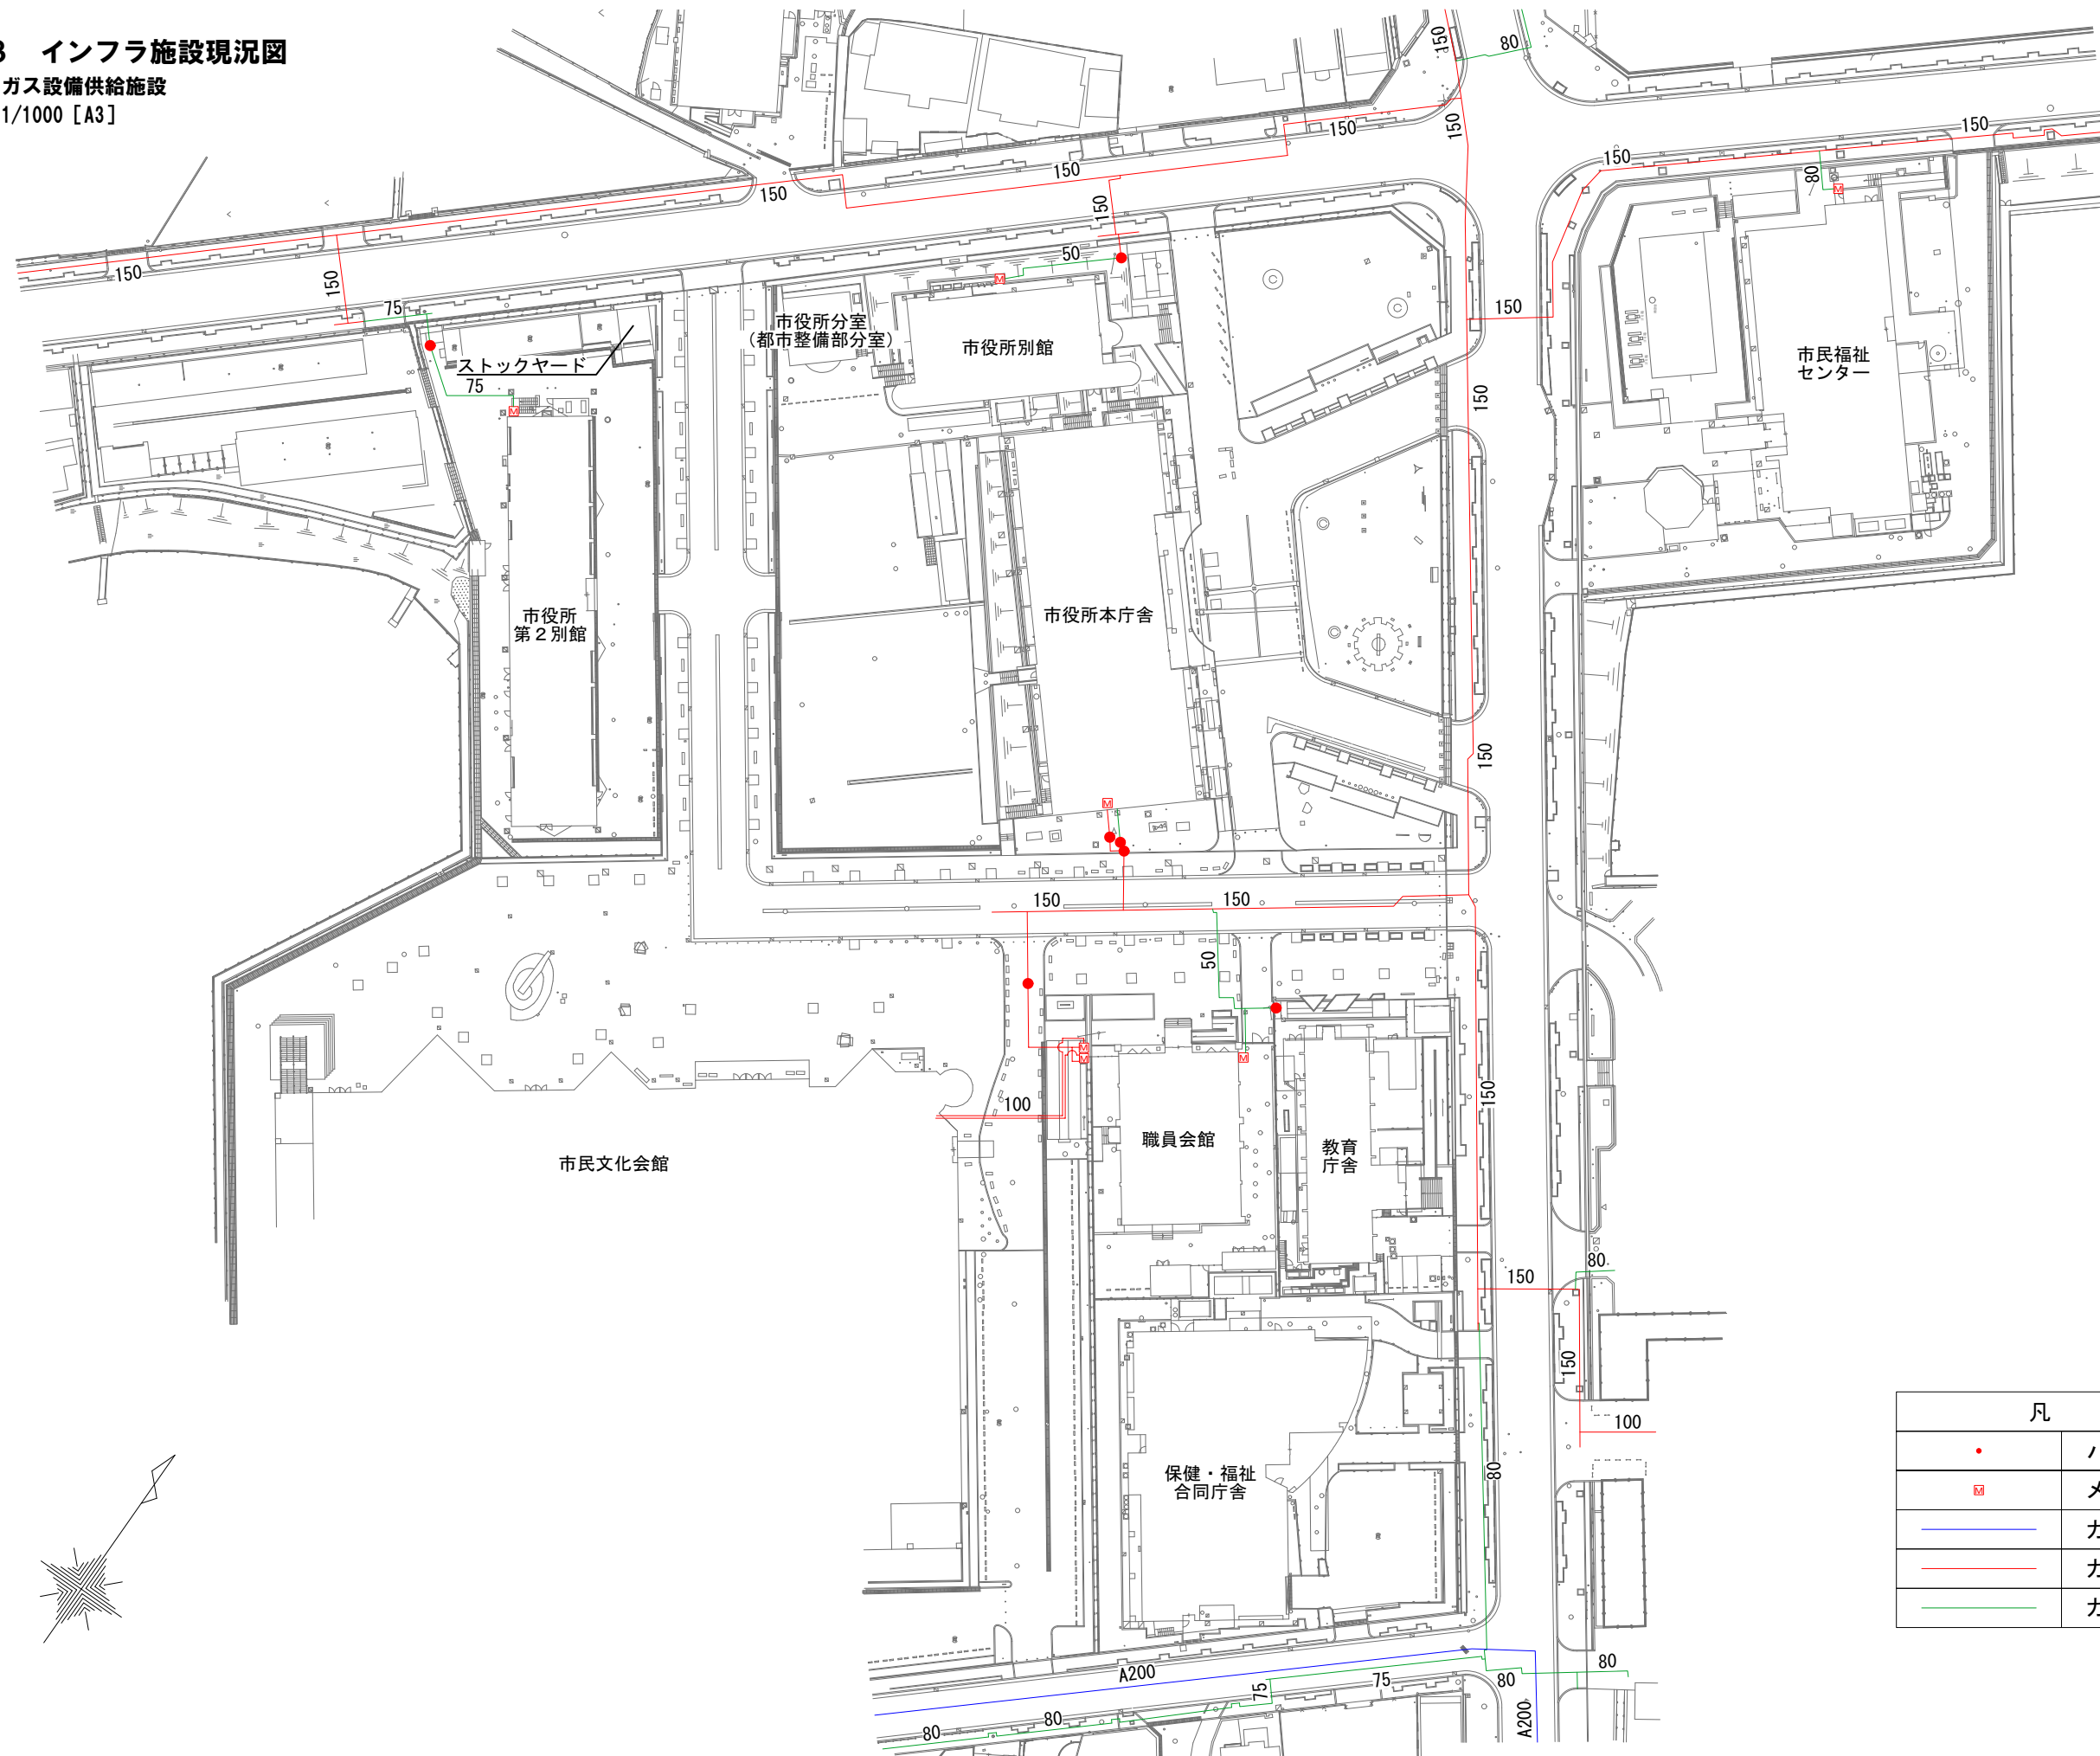


凡	例
●	バルブ
■	メーター
— (Blue)	ガス配管 (φ200~)
— (Red)	ガス配管 (φ100~199)
— (Green)	ガス配管 (φ50~99)

別紙3 インフラ施設現況図

4 現況給水設備供給施設


scale : 1/1000 [A3]

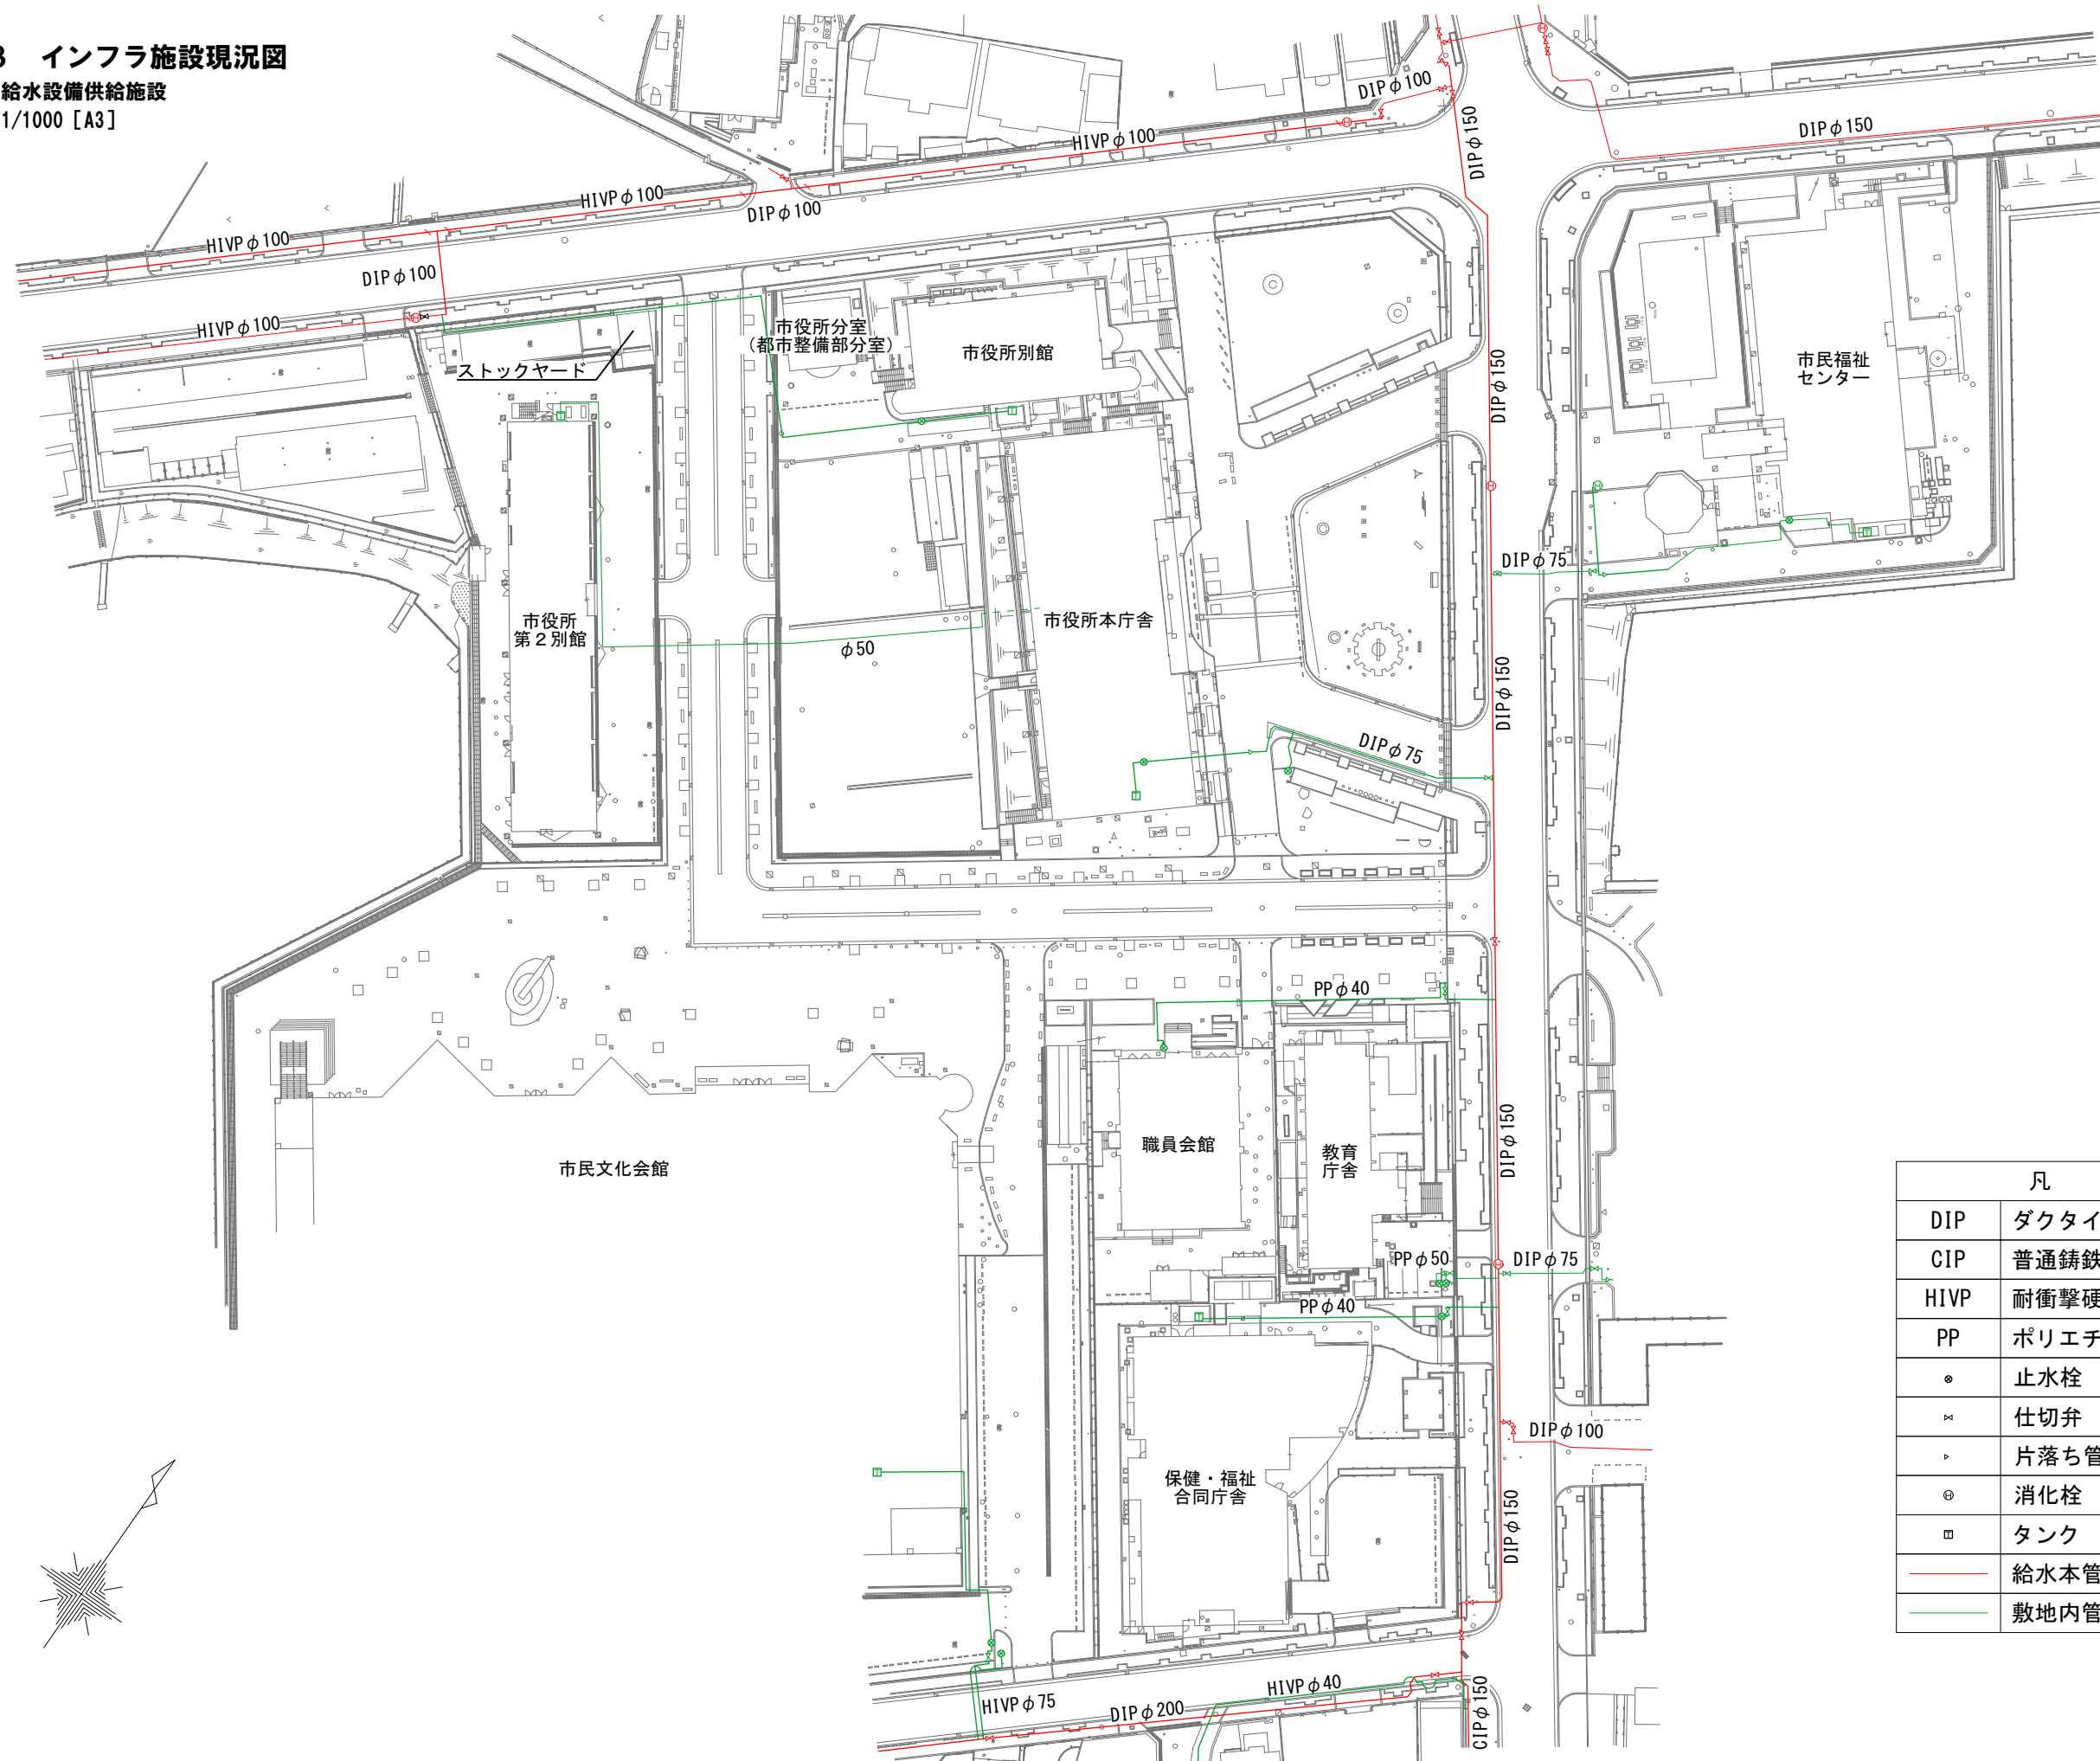


凡 例	
DIP	ダクタイル鋳鉄管
CIP	普通鋳鉄管
HIVP	耐衝撃硬質ポリ塩化ビニル管
PP	ポリエチレン管
◆	止水栓
⊗	仕切弁
∨	片落ち管
⊙	消化栓
■	タンク
— (Red)	給水本管
— (Green)	敷地内管

別紙3 インフラ施設現況図

5 現況汚水排水設備供給施設
scale : 1/1000 [A3]

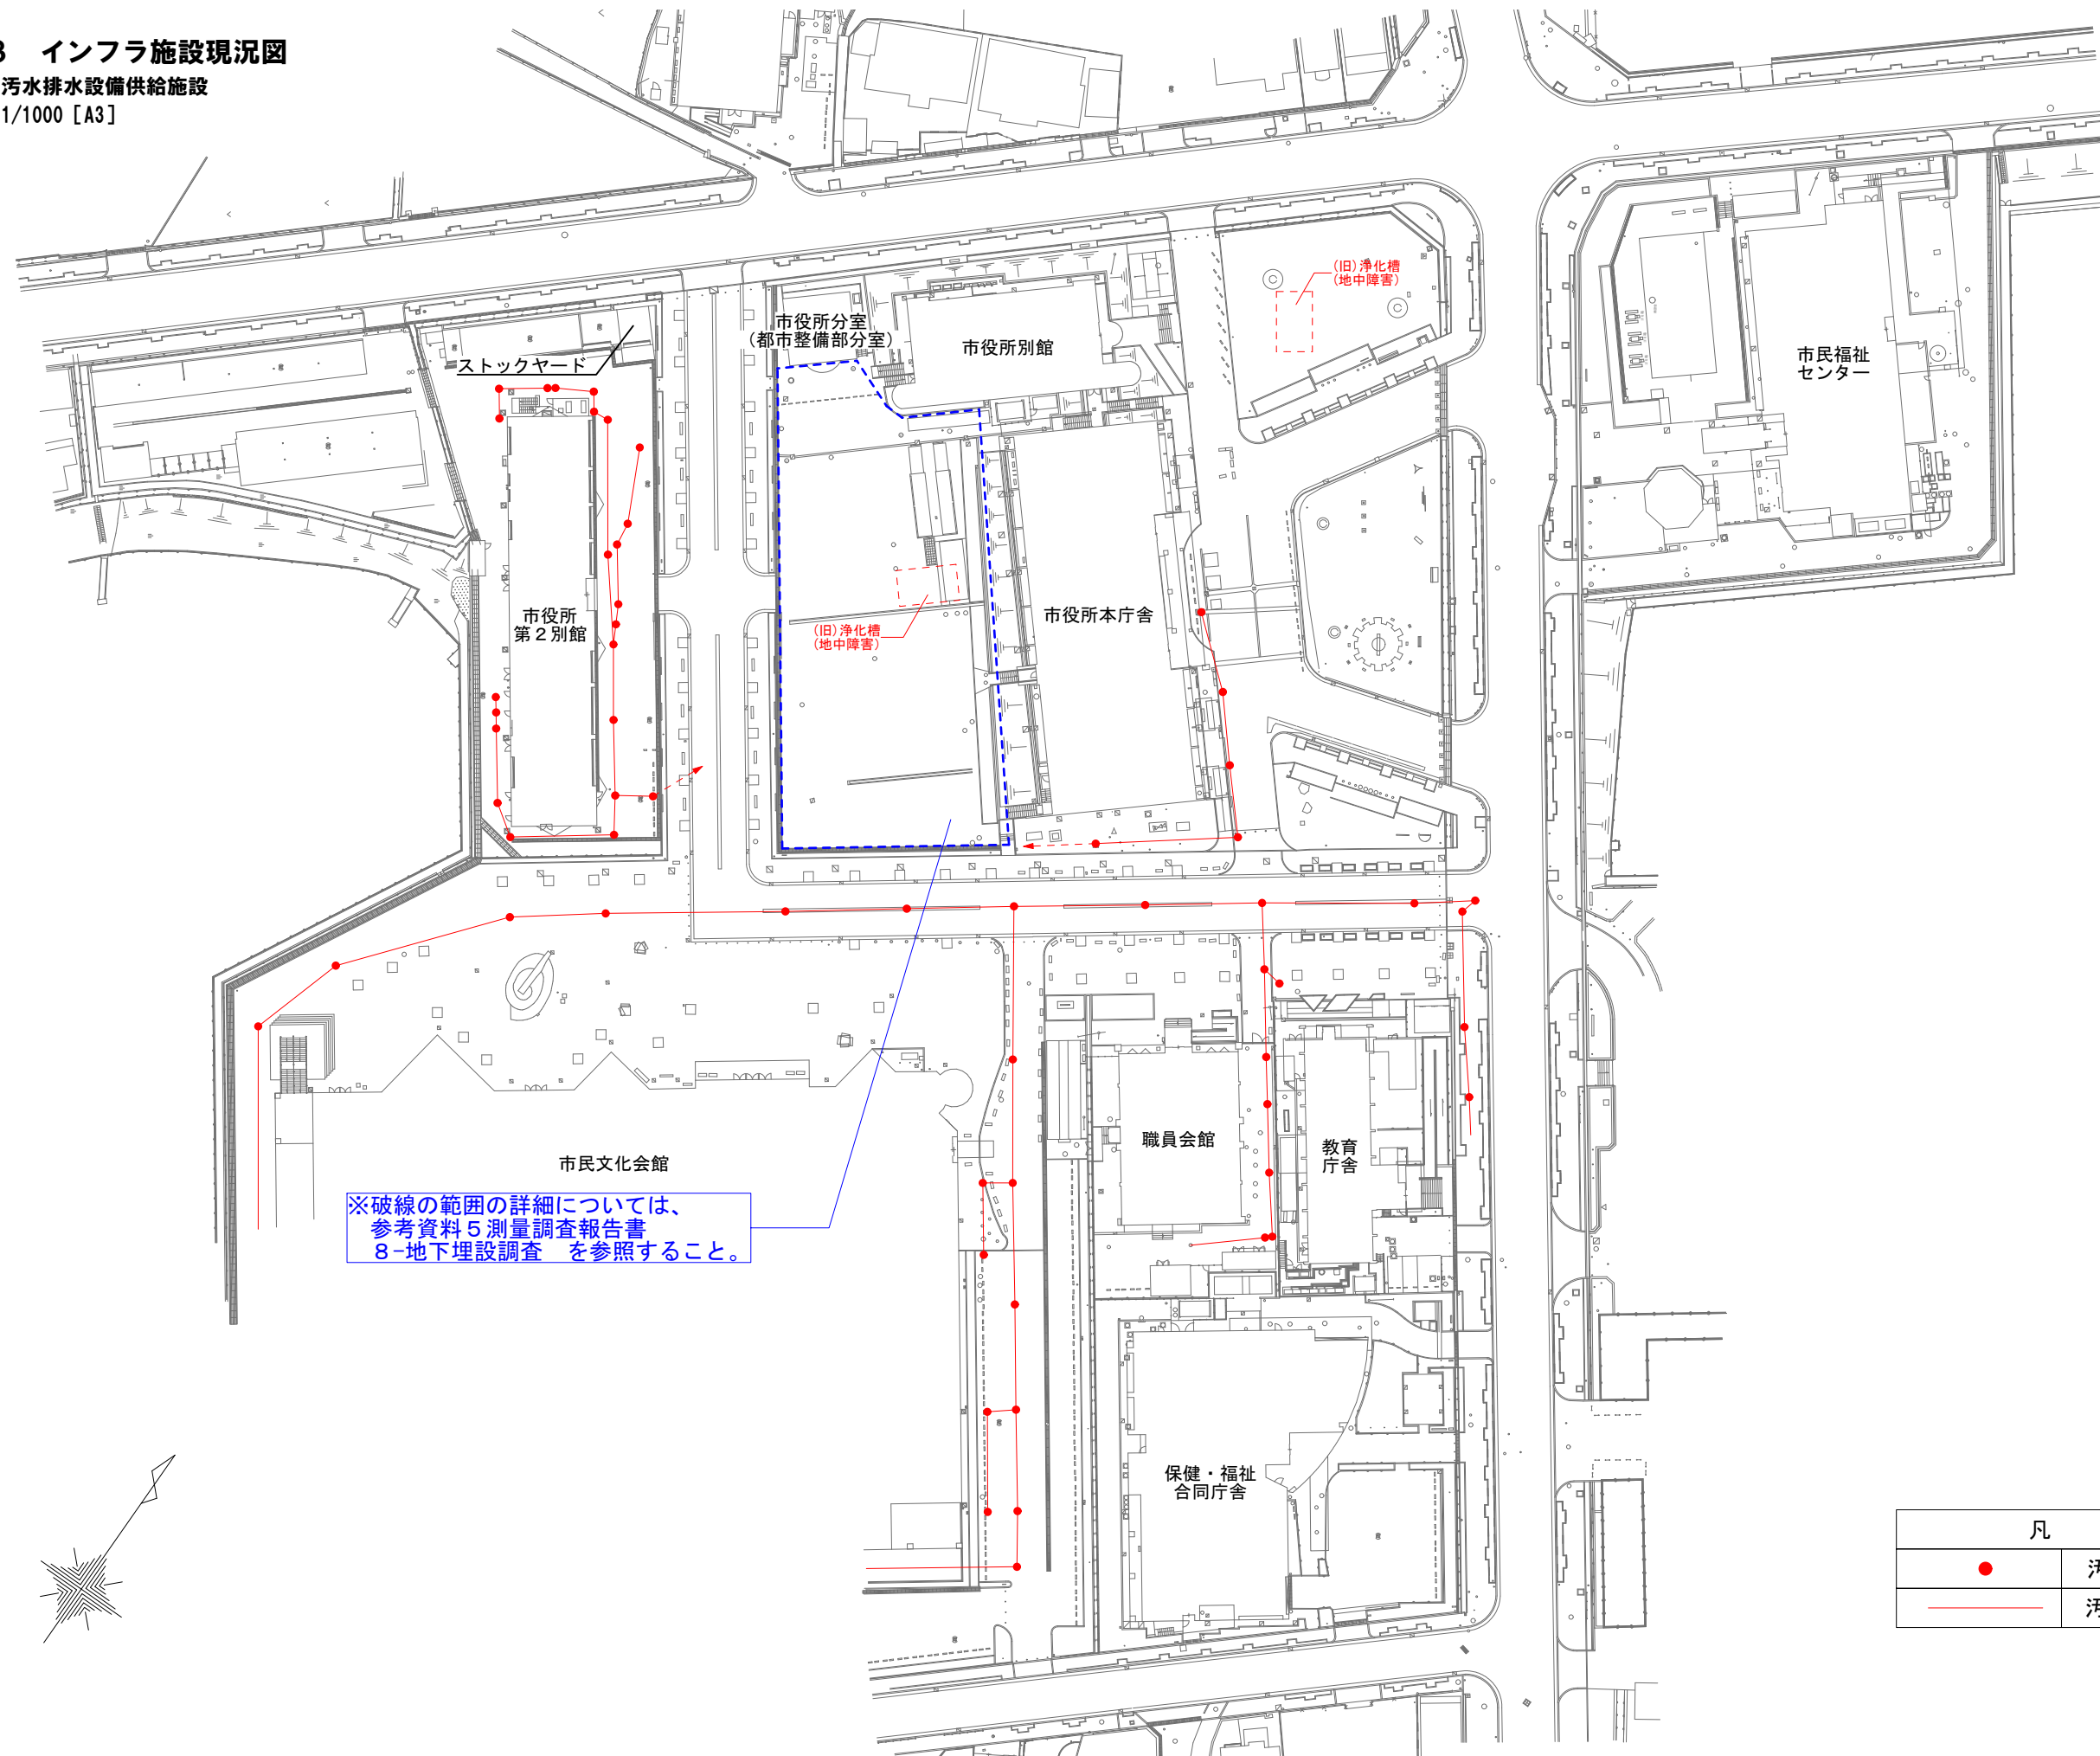

※破線の範囲の詳細については、
参考資料5 測量調査報告書
8-地下埋設調査 を参照すること。

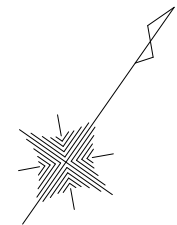

凡	例
●	汚水柵
—	污水管