



調査結果表-1

(様式建C) 2022.1.1現在様式

| 当該調査に関与した調査者 |          | 氏名 | 調査者番号 |
|--------------|----------|----|-------|
|              | 代表となる調査者 |    |       |
|              | その他調査者   |    |       |

| 番号   | 調査項目                |                                   | 指摘<br>なし                                | 調査結果      |   | 担当<br>調査<br>者<br>番号 | 特記<br>事項<br>の有無 | 関係法令                                                                   |                     |
|------|---------------------|-----------------------------------|-----------------------------------------|-----------|---|---------------------|-----------------|------------------------------------------------------------------------|---------------------|
|      |                     |                                   |                                         | 要是正       |   |                     |                 |                                                                        |                     |
|      |                     |                                   |                                         | 既存<br>不適格 |   |                     |                 |                                                                        |                     |
| 1    | 敷地及び地盤              |                                   |                                         |           |   |                     |                 |                                                                        |                     |
| (1)  | 地盤                  | 地盤沈下等による不陸、傾斜等の状況                 | ○                                       |           |   | 1                   |                 | 法第19条第2項                                                               |                     |
| (2)  | 敷地                  | 敷地内の排水の状況                         | ○                                       |           |   | 1                   |                 | 法第19条第1項、第3項                                                           |                     |
| (3)  | 敷地内の通路              | 敷地内の通路の確保の状況                      | ○                                       |           |   | 1                   |                 | 令第127条,128条,128条の2                                                     |                     |
| (4)  |                     | 有効幅員の確保の状況                        | ○                                       |           |   | 1                   |                 | 令第128条,128条の2                                                          |                     |
| (5)  |                     | 敷地内の通路の支障物の状況                     | ○                                       |           |   | 1                   |                 | 令第127条,128条,128条の2                                                     |                     |
| (6)  | 塀                   | 組積造の塀又は補強コンクリートブロック造の塀等の耐震対策の状況   |                                         | ○         |   | 1                   | ○               | 令第61条、令第62条の8                                                          |                     |
| (7)  |                     | 組積造の塀又は補強コンクリートブロック造の塀等の劣化及び損傷の状況 |                                         | ○         |   | 1                   | ○               |                                                                        |                     |
| (8)  | 擁壁                  | 擁壁の劣化及び損傷の状況                      |                                         | ○         |   | 1                   | ○               | 法第19条第4項,令第142条                                                        |                     |
| (9)  |                     | 擁壁の水抜きパイプの維持保全の状況                 | —                                       |           |   |                     |                 |                                                                        |                     |
| 2    | 建築物の外部              |                                   |                                         |           |   |                     |                 |                                                                        |                     |
| (1)  | 基礎                  | 基礎の沈下等の状況                         | ○                                       |           |   | 1                   |                 | 令第38条                                                                  |                     |
| (2)  |                     | 基礎の劣化及び損傷の状況                      |                                         | ○         |   | 1                   | ○               |                                                                        |                     |
| (3)  | 土台(木造に限る。)          | 土台の沈下等の状況                         | —                                       |           |   |                     |                 | 令第42条                                                                  |                     |
| (4)  |                     | 土台の劣化及び損傷の状況                      | —                                       |           |   |                     |                 |                                                                        |                     |
| (5)  | 外<br>壁              | 躯体等                               | 外壁、軒裏及び外壁の開口部で延焼のおそれのある部分の防火対策の状況       | —         |   |                     |                 | 法第23条,法第25条,法第61条,令第109条                                               |                     |
| (6)  |                     |                                   | 木造の外壁躯体の劣化及び損傷の状況                       | —         |   |                     |                 | 令第49条                                                                  |                     |
| (7)  |                     |                                   | 組積造の外壁躯体の劣化及び損傷の状況                      | —         |   |                     |                 | 令第39条、令第57条                                                            |                     |
| (8)  |                     |                                   | 補強コンクリートブロック造の外壁躯体の劣化及び損傷の状況            | —         |   |                     |                 | 令第39条、令第62条の6、令第62条の7                                                  |                     |
| (9)  |                     |                                   | 鉄骨造の外壁躯体の劣化及び損傷の状況                      |           | ○ |                     | 1               | ○                                                                      | 令第64条、令第66条         |
| (10) |                     | 外装仕上げ材等                           | 鉄筋コンクリート造及び鉄骨鉄筋コンクリート造の外壁躯体の劣化及び損傷の状況   |           | ○ |                     | 1               | ○                                                                      | 令第39条、令第79条、令第79条の3 |
| (11) |                     |                                   | タイル、石貼り等(乾式工法によるものを除く。)、モルタル等の劣化及び損傷の状況 | —         |   |                     |                 |                                                                        | 令第39条               |
| (12) |                     |                                   | 乾式工法によるタイル、石貼り等の劣化及び損傷の状況               | —         |   |                     |                 |                                                                        |                     |
| (13) |                     |                                   | 金属系パネル(帳壁を含む。)の劣化及び損傷の状況                | —         |   |                     |                 |                                                                        |                     |
| (14) |                     |                                   | コンクリート系パネル(帳壁を含む。)の劣化及び損傷の状況            | —         |   |                     |                 |                                                                        |                     |
| (15) | 窓サッシ等               | サッシ等の劣化及び損傷の状況                    |                                         | ○         |   | 1                   | ○               | 令第39条                                                                  |                     |
| (16) |                     | はめ殺し窓のガラスの固定の状況                   | ○                                       |           |   | 1                   |                 | 令第39条,S46告示第109号                                                       |                     |
| (17) |                     | 外壁に緊結された<br>広告板、空調室外機等            | 機器本体の劣化及び損傷の状況                          | —         |   |                     |                 | 令第39条                                                                  |                     |
| (18) |                     |                                   | 支持部分等の劣化及び損傷の状況                         | —         |   |                     |                 |                                                                        |                     |
| 3    | 屋上及び屋根              |                                   |                                         |           |   |                     |                 |                                                                        |                     |
| (1)  | 屋上面                 | 屋上面の劣化及び損傷の状況                     |                                         | ○         |   | 1                   | ○               | 令第39条                                                                  |                     |
| (2)  | 屋上回り(屋上面を除く。)       | パラペットの立上り面の劣化及び損傷の状況              | ○                                       |           |   | 1                   |                 |                                                                        |                     |
| (3)  |                     | 笠木モルタル等の劣化及び損傷の状況                 | —                                       |           |   |                     |                 |                                                                        |                     |
| (4)  |                     | 金属笠木の劣化及び損傷の状況                    | —                                       |           |   |                     |                 |                                                                        |                     |
| (5)  |                     | 排水溝(ドレーンを含む。)の劣化及び損傷の状況           | ○                                       |           |   |                     |                 |                                                                        |                     |
| (6)  | 屋根                  | 屋根の防火対策の状況                        |                                         | ○         |   | 1                   |                 | 法第22条,62条,84条の2,令第107条,107条の2,108条,108条の3,109条の3,109条の5,136条の9,136条の10 |                     |
| (7)  |                     | 屋根の劣化及び損傷の状況                      | ○                                       |           |   | 1                   |                 | 令第39条第1項                                                               |                     |
| (8)  | 機器及び工作物(冷却等設備、広告塔等) | 機器、工作物本体及び接合部の劣化及び損傷の状況           | —                                       |           |   |                     |                 | 令第129条の2の4                                                             |                     |
| (9)  |                     | 支持部分等の劣化及び損傷の状況                   | —                                       |           |   |                     |                 |                                                                        |                     |

調査結果表-2

(様式建C) 2022.1.1現在様式

| 当該調査に関与した調査者 | 氏名       |  | 調査者番号 |
|--------------|----------|--|-------|
|              | 代表となる調査者 |  |       |
|              | その他調査者   |  |       |

| 番号   | 調査項目       |                                             | 調査結果                                           |                                  |   | 担当調査者番号 | 特記事項の有無 | 関係法令                                             |                                              |
|------|------------|---------------------------------------------|------------------------------------------------|----------------------------------|---|---------|---------|--------------------------------------------------|----------------------------------------------|
|      |            |                                             | 指摘なし                                           | 要是正                              |   |         |         |                                                  |                                              |
|      |            |                                             |                                                | 既存不適格                            |   |         |         |                                                  |                                              |
| 4    | 建築物の内部     |                                             |                                                |                                  |   |         |         |                                                  |                                              |
| (1)  | 防火区画       | 令第112条第11項から第13項までに規定する区画の状況                |                                                | ○                                |   | 1       |         | 令第112条第11項～第13項                                  |                                              |
| (2)  |            | 令第112条第1項、第4項、第5項又は第7項から第10項までの各項に規定する区画の状況 |                                                | ○                                |   | 1       |         | 令第112条第1項～第10項                                   |                                              |
| (3)  |            | 令第112条第18項に規定する区画の状況                        |                                                | —                                |   |         |         | 令第112条第18項                                       |                                              |
| (4)  |            | 防火区画の外周部                                    | 令第112条第16項に規定する外壁等及び同条第17項に規定する防火設備の処置の状況      | ○                                |   | 1       |         | 令第112条第16項、第17項                                  |                                              |
| (5)  |            |                                             | 令第112条第16項に規定する外壁等及び同条第17項に規定する防火設備の劣化及び損傷の状況  | ○                                |   | 1       |         |                                                  |                                              |
| (6)  | 壁の室内に面する部分 | 躯体等                                         | 木造の壁の室内に面する部分の躯体の劣化及び損傷の状況                     | —                                |   |         |         | 令第49条                                            |                                              |
| (7)  |            |                                             | 組積造の壁の室内に面する部分の躯体の劣化及び損傷の状況                    | —                                |   |         |         | 令第39条、令第57条                                      |                                              |
| (8)  |            |                                             | 補強コンクリートブロック造の壁の室内に面する部分の躯体の劣化及び損傷の状況          | —                                |   |         |         | 令第39条、令第62条の6、令第62条の7                            |                                              |
| (9)  |            |                                             | 鉄骨造の壁の室内に面する部分の躯体の劣化及び損傷の状況                    | —                                |   |         |         | 令第64条、令第66条                                      |                                              |
| (10) |            |                                             | 鉄筋コンクリート造及び鉄骨鉄筋コンクリート造の壁の室内に面する部分の躯体の劣化及び損傷の状況 |                                  | ○ | 1       | ○       | 令第39条、令第79条、令第79条の3                              |                                              |
| (11) |            | 耐火構造の壁又は準耐火構造の壁(防火区画を構成する壁に限る。)             | 準耐火性能等の確保の状況                                   | ○                                |   | 1       |         | 令第112条、H12告示1358                                 |                                              |
| (12) |            |                                             | 部材の劣化及び損傷の状況                                   | ○                                |   | 1       |         |                                                  |                                              |
| (13) |            |                                             | 鉄骨の耐火被覆の劣化及び損傷の状況                              | —                                |   |         |         | 法第27条、令第107条、令第107条の2、令第108条の3                   |                                              |
| (14) |            |                                             | 給水管、配電管その他の管又は風道の区画貫通部の充填等の処理の状況               | ○                                |   |         | 1       | 令第112条第20項、第21項、令第129条の2の4、H12告示1376号、H12告示1422号 |                                              |
| (15) |            |                                             | 令第114条に規定する界壁、間仕切壁及び隔壁                         | ○                                |   |         | 1       |                                                  | 令第114条                                       |
| (16) |            |                                             | 令第128条の5各項に規定する建築物の壁の室内に面する部分                  | ○                                |   |         | 1       |                                                  | 法第35条の2、令第112条、令第128条の3の2～第128条の5、H12告示1439号 |
| (17) | 床          | 躯体等                                         | 木造の床躯体の劣化及び損傷の状況                               | —                                |   |         |         | 令第49条                                            |                                              |
| (18) |            |                                             | 鉄骨造の床躯体の劣化及び損傷の状況                              | —                                |   |         |         | 令第64条、令第66条                                      |                                              |
| (19) |            |                                             | 鉄筋コンクリート造及び鉄骨鉄筋コンクリート造の床躯体の劣化及び損傷の状況           |                                  | ○ |         | 1       | ○                                                | 令第39条、令第79条、令第79条の3                          |
| (20) |            | 耐火構造の床又は準耐火構造の床(防火区画を構成する床に限る。)             | 準耐火性能等の確保の状況                                   | ○                                |   |         | 1       |                                                  | 令第112条、H12告示1358                             |
| (21) |            |                                             |                                                | 部材の劣化及び損傷の状況                     |   | ○       |         | 1                                                | ○                                            |
| (22) |            |                                             |                                                | 給水管、配電管その他の管又は風道の区画貫通部の充填等の処理の状況 | ○ |         |         | 1                                                |                                              |
| (23) |            | 天井                                          | 令第128条の5各項に規定する建築物の天井の室内に面する部分                 | ○                                |   |         | 1       |                                                  | 法第35条の2、令第112条、令第128条の3の2～第128条の5、H12告示1439号 |
| (24) |            |                                             | 室内に面する部分の仕上げの劣化及び損傷の状況                         |                                  | ○ |         | 1       | ○                                                | 令第39条                                        |
| (25) | 特定天井       |                                             | 特定天井の天井材の劣化及び損傷の状況                             | —                                |   |         |         |                                                  | 令第39条第1項、第3項、第4項                             |

| 当該調査に関与した調査者 |          | 氏名 | 調査者番号 |
|--------------|----------|----|-------|
|              | 代表となる調査者 |    |       |
|              | その他調査者   |    |       |

| 番号   | 調査項目                                 | 調査結果                                                                        |     |       | 担当調査者番号 | 特記事項の有無 | 関係法令                                       |
|------|--------------------------------------|-----------------------------------------------------------------------------|-----|-------|---------|---------|--------------------------------------------|
|      |                                      | 指摘なし                                                                        | 要是正 | 既存不適格 |         |         |                                            |
| 4    | 建築物の内部                               |                                                                             |     |       |         |         |                                            |
| (26) | 防火設備（防火扉、防火シャッターその他これらに類するものに限る。）又は戸 | 区画に対応した防火設備又は戸の設置の状況                                                        | ○   |       | 1       |         | 令第112条, S48告2563号、S48告2564号                |
| (27) |                                      | 居室から地上へ通じる主たる廊下、階段その他の通路に設置された防火設備又は戸におけるくぐり戸の設置の状況                         | ○   |       | 1       |         |                                            |
| (28) |                                      | 昭和48年建設省告示第2563号第1第1号ロに規定する基準への適合の状況                                        | —   |       |         |         |                                            |
| (29) |                                      | 防火扉又は戸の開放方向                                                                 | ○   |       | 1       |         | 令第123条                                     |
| (30) |                                      | 常時閉鎖又は作動した状態にある防火設備又は戸（以下「常閉防火設備等」という。）の本体と枠の劣化及び損傷の状況                      | —   |       |         |         |                                            |
| (31) |                                      | 常閉防火設備等の閉鎖又は作動の状況                                                           | —   |       |         |         | 令第112条, S48告2563号、H12告1369号                |
| (32) |                                      | 常閉防火設備等の閉鎖又は作動の障害となる物品の放置の状況                                                | —   |       |         |         |                                            |
| (33) |                                      | 常閉防火扉等の固定の状況                                                                | —   |       |         |         |                                            |
| (34) | 照明器具、懸垂物等                            | 照明器具、懸垂物等の落下防止対策の状況                                                         | ○   |       | 1       |         | 令第39条                                      |
| (35) |                                      | 防火設備の閉鎖の障害となる照明器具、懸垂物等の状況                                                   | ○   |       | 1       |         |                                            |
| (36) | 警報設備                                 | 警報設備の設置の状況                                                                  | ○   |       | 1       |         | 令第110条の5 R元告198号                           |
| (37) |                                      | 警報設備の劣化及び損傷の状況                                                              | ○   |       | 1       |         |                                            |
| (38) | 居室の採光及び換気                            | 採光のための開口部の面積の確保の状況                                                          | ○   |       | 1       |         | 法第28条第1項, 令第19条第1項, 令第20条                  |
| (39) |                                      | 採光の妨げとなる物品の放置の状況                                                            | ○   |       | 1       |         |                                            |
| (40) |                                      | 換気のための開口部の面積の確保の状況                                                          | ○   |       | 1       |         | 法第28条第2項, 3項, 令第20条の2, 令第20条の3, 令第129条の2の5 |
| (41) |                                      | 換気設備の設置の状況                                                                  | ○   |       | 1       |         |                                            |
| (42) |                                      | 換気設備の作動の状況                                                                  | ○   |       | 1       |         |                                            |
| (43) |                                      | 換気の妨げとなる物品の放置の状況                                                            | ○   |       | 1       |         |                                            |
| (44) | 石綿等を添加した建築材料                         | 吹付け石綿及び吹付けロックウールでその含有する石綿の重量が当該建築材料の重量の0.1パーセントを超えるもの（以下「吹付け石綿等」という。）の使用の状況 | —   |       |         |         | 法第28条の2, H18告1172号                         |
| (45) |                                      | 吹付け石綿等の劣化の状況                                                                | —   |       |         |         | 法第28条の2                                    |
| (46) |                                      | 除去又は囲い込み若しくは封じ込めによる飛散防止措置の実施の状況                                             | —   |       |         |         |                                            |
| (47) |                                      | 囲い込み又は封じ込めによる飛散防止措置の劣化及び損傷の状況                                               | —   |       |         |         |                                            |
| 5    | 避難施設等                                |                                                                             |     |       |         |         |                                            |
| (1)  | 令第120条第2項に規定する通路                     | 令第120条第2項に規定する通路の確保の状況                                                      | ○   |       | 1       |         | 令第120条, 121条, 122条                         |
| (2)  | 廊下                                   | 幅の確保の状況                                                                     | ○   |       | 1       |         | 令第119条                                     |
| (3)  |                                      | 物品の放置の状況                                                                    | ○   |       | 1       |         |                                            |
| (4)  | 出入口                                  | 出入口の確保の状況                                                                   | ○   |       | 1       |         | 令第118条, 124条, 125条, 125条の2                 |
| (5)  |                                      | 物品の放置の状況                                                                    | ○   |       | 1       |         |                                            |
| (6)  | 屋上広場                                 | 屋上広場の確保の状況                                                                  | —   |       |         |         | 令第126条                                     |
| (7)  | 避難上有効なバルコニー                          | 避難上有効なバルコニーの確保の状況                                                           | —   |       |         |         | 令第121条                                     |
| (8)  |                                      | 手すり等の劣化及び損傷の状況                                                              | —   |       |         |         |                                            |
| (9)  |                                      | 物品の放置の状況                                                                    | —   |       |         |         |                                            |
| (10) |                                      | 避難器具の操作性の確保の状況                                                              | —   |       |         |         |                                            |



|              |          |    |       |
|--------------|----------|----|-------|
| 当該調査に関与した調査者 |          | 氏名 | 調査者番号 |
|              | 代表となる調査者 |    |       |
|              | その他調査者   |    |       |

| 番号   | 調査項目                       |                    |                                       | 調査結果                |                | 担当調査者番号     | 特記事項の有無                           | 関係法令                           |
|------|----------------------------|--------------------|---------------------------------------|---------------------|----------------|-------------|-----------------------------------|--------------------------------|
|      |                            |                    |                                       | 指摘なし                | 要是正            |             |                                   |                                |
|      |                            |                    |                                       |                     | 既存不適格          |             |                                   |                                |
| 5    | 避難施設等                      |                    |                                       |                     |                |             |                                   |                                |
| (11) | 階段                         | 階段                 | 直通階段の設置の状況                            | ○                   |                | 1           |                                   | 令第120条, 121条, 122条, 123条, 124条 |
| (12) |                            |                    | 幅の確保の状況                               | ○                   |                | 1           |                                   | 令第23条, 24条, 124条               |
| (13) |                            |                    | 手すりの設置の状況                             | ○                   |                | 1           |                                   | 令第25条                          |
| (14) |                            |                    | 物品の放置の状況                              | ○                   |                | 1           |                                   |                                |
| (15) |                            |                    | 階段各部の劣化及び損傷の状況                        |                     | ○              | 1           | ○                                 |                                |
| (16) |                            | 屋内に設けられた避難階段       | 階段室の構造の状況                             | —                   |                |             |                                   | 令第123条                         |
| (17) |                            |                    | 屋外に設けられた避難階段                          | 屋内と階段との間の防火区画の確保の状況 | ○              |             | 1                                 | 令第121条の2<br>令第123条第2項          |
| (18) |                            | 開放性の確保の状況          |                                       | ○                   |                | 1           |                                   |                                |
| (19) |                            | 特別避難階段             | バルコニー又は付室の構造及び面積の確保の状況                | —                   |                |             |                                   | 令第122条, 令第123条                 |
| (20) |                            |                    | 階段室又は付室（以下「付室等」という。）の排煙設備の設置の状況       | —                   |                |             |                                   | H28告示696                       |
| (21) |                            |                    | 付室等の排煙設備の作動の状況                        | —                   |                |             |                                   |                                |
| (22) |                            |                    | 付室等の外気に向かって開くことができる窓の状況               | —                   |                |             |                                   |                                |
| (23) |                            |                    | 物品の放置の状況                              | —                   |                |             |                                   |                                |
| (24) |                            |                    | 排煙設備等                                 | 防煙壁                 | 防煙区画の設置の状況     | —           |                                   |                                |
| (25) |                            | 防煙壁の劣化及び損傷の状況      |                                       |                     | —              |             |                                   |                                |
| (26) | 可動式防煙壁の作動の状況               | —                  |                                       |                     |                |             |                                   |                                |
| (27) | 排煙設備                       | 排煙設備の設置の状況         |                                       | —                   |                |             | 令第126条の2, 126条の3, H12告示1436, 1437 |                                |
| (28) |                            | 排煙設備の作動の状況         |                                       | —                   |                |             |                                   |                                |
| (29) |                            | 排煙口の維持保全の状況        |                                       | —                   |                |             |                                   |                                |
| (30) |                            | その他の設備等            |                                       | 非常用の進入口等            | 非常用の進入口等の設置の状況 | ○           |                                   | 1                              |
| (31) | 非常用の進入口等の維持保全の状況           |                    | ○                                     |                     |                | 1           |                                   |                                |
| (32) | 非常用エレベーター                  |                    | 乗降ロビーの構造及び面積の確保の状況                    | —                   |                |             | 法第34条第2項, 令第129条の13の3, H28告示697   |                                |
| (33) |                            |                    | 昇降路又は乗降ロビー（以下「乗降ロビー等」という。）の排煙設備の設置の状況 | —                   |                |             |                                   |                                |
| (34) |                            |                    |                                       | 乗降ロビー等の排煙設備の作動の状況   | —              |             |                                   |                                |
| (35) | 乗降ロビー等の外気に向かって開くことができる窓の状況 |                    |                                       | —                   |                |             |                                   |                                |
| (36) | 物品の放置の状況                   |                    |                                       | —                   |                |             |                                   |                                |
| (37) | 非常用エレベーターの作動の状況            |                    | —                                     |                     |                | 令第129条の13の3 |                                   |                                |
| (38) |                            |                    | 非常用の照明装置                              | 非常用の照明装置の設置の状況      | —              |             | 令第126条の4, 126条の5                  |                                |
| (39) |                            |                    |                                       | 非常用の照明装置の作動の状況      | —              |             |                                   |                                |
| (40) |                            | 照明の妨げとなる物品の放置の状況   |                                       | —                   |                |             |                                   |                                |
| 6    | その他                        |                    |                                       |                     |                |             |                                   |                                |
| (1)  | 特殊な構造等                     | 膜構造建築物の膜体、取付部材等    | 膜体及び取付部材の劣化及び損傷の状況                    | —                   |                |             | H14告示666号                         |                                |
| (2)  |                            |                    | 膜張力及びケーブル張力の状況                        | —                   |                |             |                                   |                                |
| (3)  |                            | 免震構造建築物の免震層及び免震装置  | 免震装置の劣化及び損傷の状況（免震装置が可視状態にある場合に限る。）    | —                   |                |             | H12告示2009号                        |                                |
| (4)  |                            |                    | 上部構造の可動の状況                            | —                   |                |             |                                   |                                |
| (5)  | 避雷設備                       |                    | 避雷針、避雷導線等の劣化及び損傷の状況                   | ○                   |                | 1           | 法第33条, 令第129条の14<br>令第129条の15     |                                |
| (6)  | 煙突                         | 建築物に設ける煙突          | 煙突本体及び建築物との接合部の劣化及び損傷の状況              | —                   |                |             | 令第115条, 139条, 令第129条の2の3          |                                |
| (7)  |                            |                    | 付帯金物の劣化及び損傷の状況                        | —                   |                |             |                                   |                                |
| (8)  |                            | 令第138条第1項第1号に掲げる煙突 | 煙突本体の劣化及び損傷の状況                        | —                   |                |             | 令第139条                            |                                |
| (9)  |                            |                    | 付帯金物の劣化及び損傷の状況                        | —                   |                |             | 法第88条, 令第138条, 139条               |                                |

## その他の確認事項

法第12条第3項の規定による検査を要する防火設備の有無

☒ 有(

3 階)

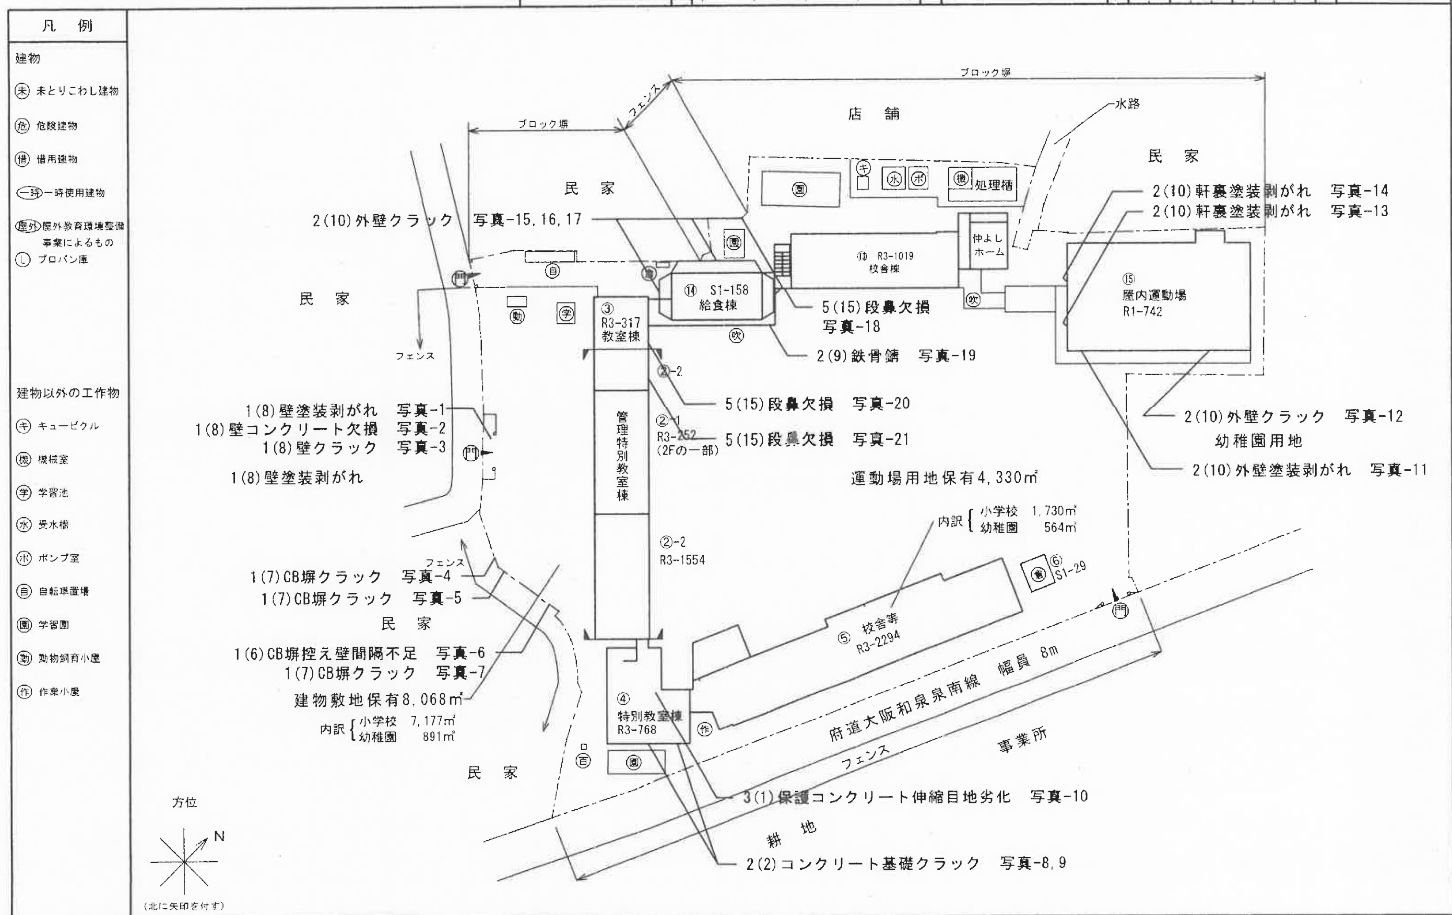
☐ 無

特記事項

( 様式建 C ) 2022.1.1現在様式

| 番号    | 調査項目等                              | 指摘の具体的内容等                            | 改善策の具体的内容等                 | 改善(予定)年月 |
|-------|------------------------------------|--------------------------------------|----------------------------|----------|
| 1(6)  | 組積造の塀又は補強コンクリートブロック造の塀等の耐震対策の状況    | CB塀控え壁間隔不足                           | 安全性を確認したうえで補修工事をする         | 未定       |
| 1(7)  | 組積造の塀又は補強コンクリートブロック造の塀等の劣化及び損傷の状況  | 各所、CB塀クラックあり                         | 安全性を確認したうえで補修工事をする         | 未定       |
| 1(8)  | 擁壁の劣化及び損傷の状況<br><del>外壁塗装剥がれ</del> | <del>外壁塗装剥がれ</del><br>各所、壁クラックあり     | クラック部をVカットのうえ、樹脂モルタル等で補修する | 未定       |
| 2(2)  | 基礎の劣化及び損傷の状況                       | コンクリート基礎クラックあり                       | クラック部をVカットのうえ、樹脂モルタル等で補修する | 未定       |
| 2(9)  | S造の外壁躯体の劣化及び損傷の状況                  | 鉄骨に錆あり                               | ケレンのうえ、再塗装                 | 未定       |
| 2(10) | RC造及びSRC造の外壁躯体の劣化及び損傷の状況           | 各所、壁クラックあり<br><del>外壁塗装剥がれ、漏水跡</del> | クラック部をVカットのうえ、樹脂モルタル等で補修する | 未定       |
| 2(15) | サッシ等の劣化及び損傷の状況                     | 窓ガラス割れ、ビードの劣化                        | 窓ガラス、ビードの入れ替えを行う           | 未定       |
| 3(1)  | 屋上面の劣化及び損傷の状況                      | 保護コンクリート伸縮目地劣化                       | 安全性を確認したうえで補修工事をする         | 未定       |
| 4(10) | RC造及びSRC造の壁の室内に面する部分の躯体の劣化及び損傷の状況  | 各所、壁クラック、漏水跡あり、 <del>深クラック</del>     | クラック部をVカットのうえ、樹脂モルタル等で補修する | 未定       |
| 4(19) | RC造及びSRC造の床躯体の劣化及び損傷の状況            | 各所、床クラックあり                           | クラック部をVカットのうえ、樹脂モルタル等で補修する | 未定       |
| 4(21) | 部材の劣化及び損傷の状況                       | 各所、床材劣化                              | 床シートを貼りなおす                 | 未定       |
| 4(24) | 室内に面する部分の仕上の劣化及び損傷の状況              | 各所、天井漏水跡、破損<br><del>EXPJ汚損</del>     | 天井ボードを貼りなおす                | 未定       |
| 5(15) | 階段各部の劣化及び損傷の状況                     | 段鼻欠損                                 | 段鼻の補修工事をする                 | 未定       |
| 5(15) | 階段各部の劣化及び損傷の状況                     | ノンスリップなし                             | ノンスリップを貼る                  | 未定       |
|       |                                    |                                      |                            |          |
|       |                                    |                                      |                            |          |
|       |                                    |                                      |                            |          |
|       |                                    |                                      |                            |          |

|        |    |        |     |        |      |     |       |      |      |       |
|--------|----|--------|-----|--------|------|-----|-------|------|------|-------|
| 施設の配置図 | 縮尺 | 1/1000 | 学校名 | 市立南小学校 | 調査年度 | 調査期 | (管理村) | (学校) | 調査箇所 | 980-1 |
|        | 図  |        |     |        |      | 2   | 7     | 2    |      |       |



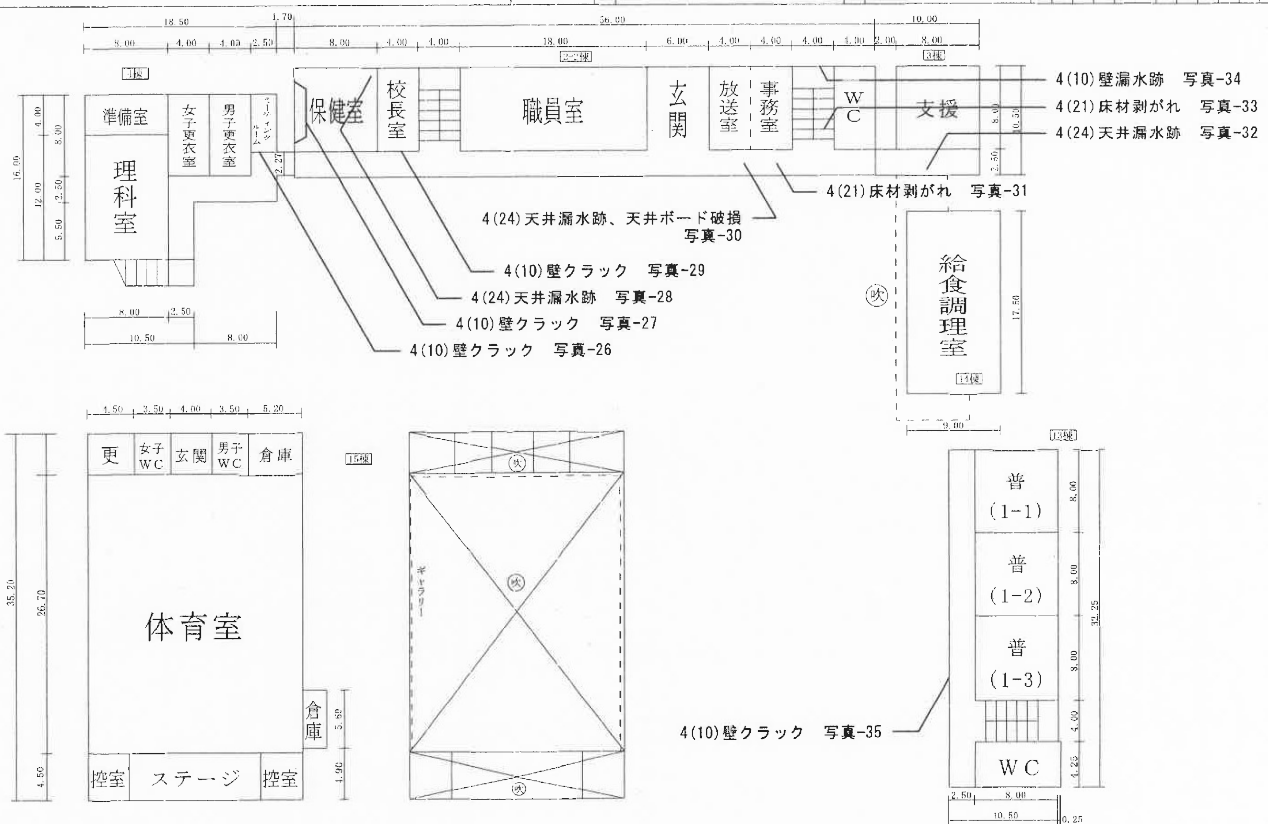
(令和4年度)

平面図

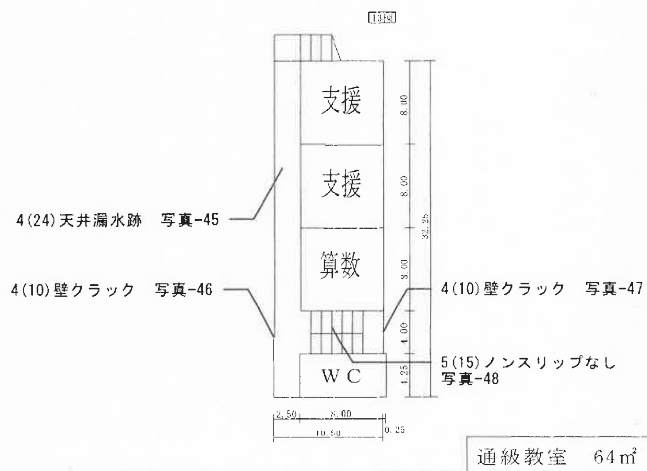
縮尺 1/500

市立南小学校

|    |    |      |         |       |
|----|----|------|---------|-------|
| 学年 | 27 | 2018 | 1141014 | 980-2 |
|----|----|------|---------|-------|



|     |             |  |                |             |     |       |         |               |
|-----|-------------|--|----------------|-------------|-----|-------|---------|---------------|
| 平面图 | 比例<br>1/500 |  | 学校名称<br>市立南小学校 | 调查番号<br>217 | 地区  | 市町村   | 学校      | 奥图番号<br>980-3 |
|     |             |  |                |             | 217 | 21018 | 1141014 |               |

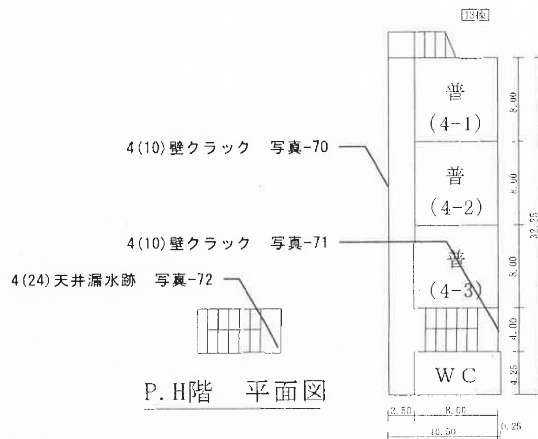
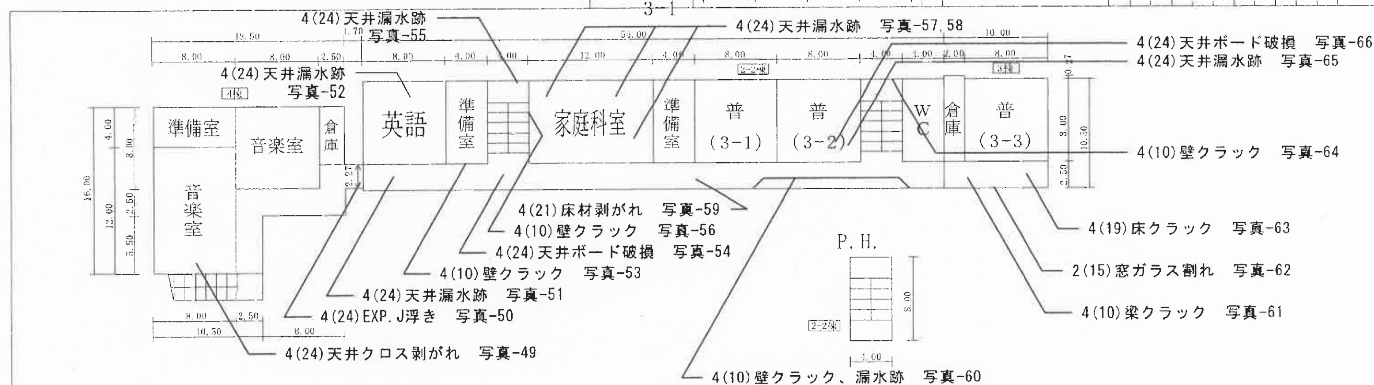


(令和4年度)

平面図  
縮尺 1/500

市立南小学校

調査年度  
27  
調査月  
2108  
調査日  
14104  
調査場所  
980-4



3階 平面図

(令和4年度)

平面図

縮尺 1/500

市立南小学校

調査年度

2017

調査月

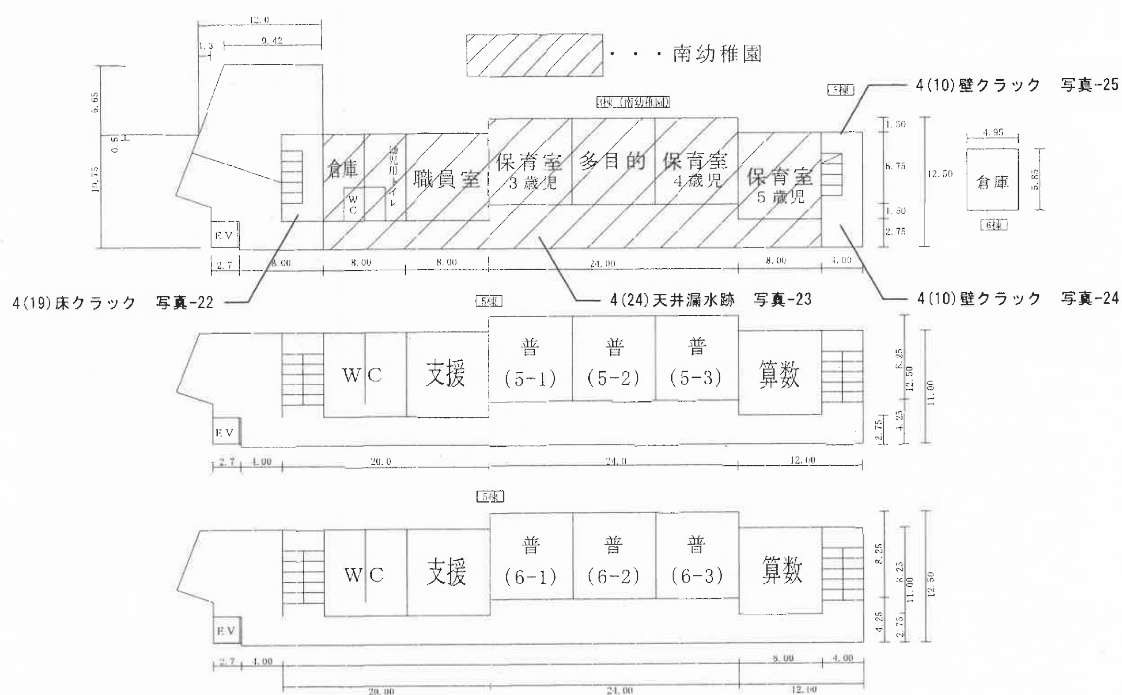
2018

調査日

1404

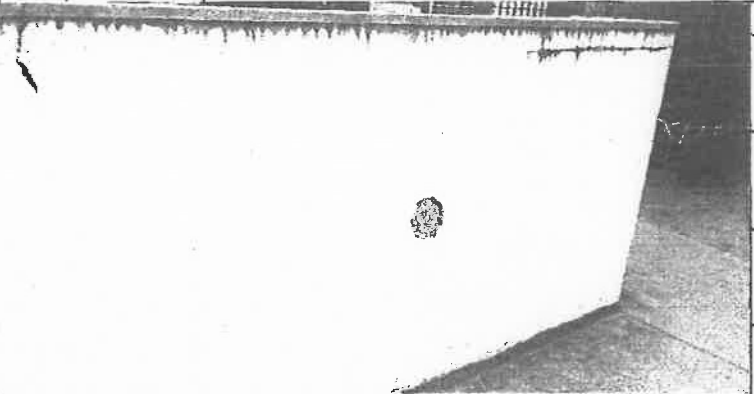
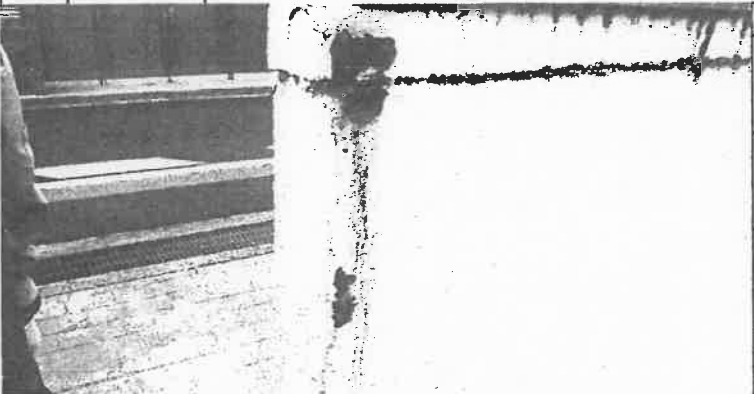
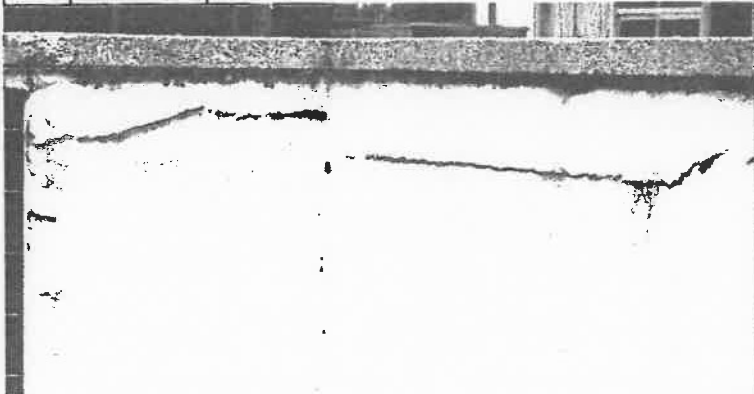
調査場所

980-5

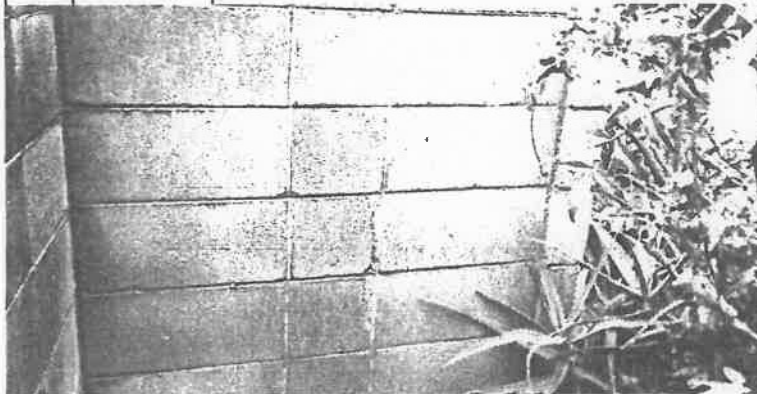
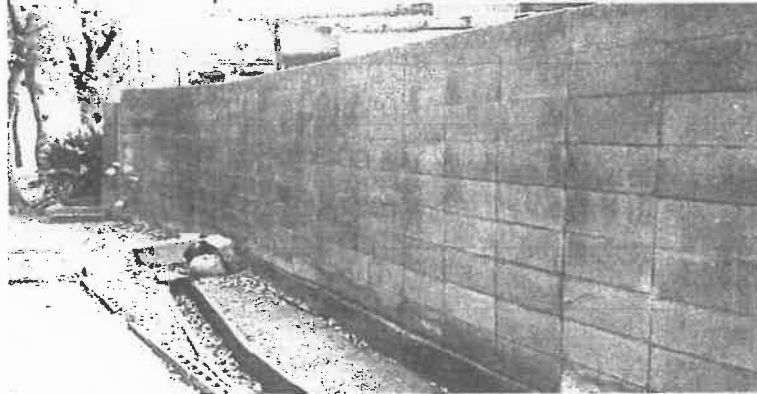




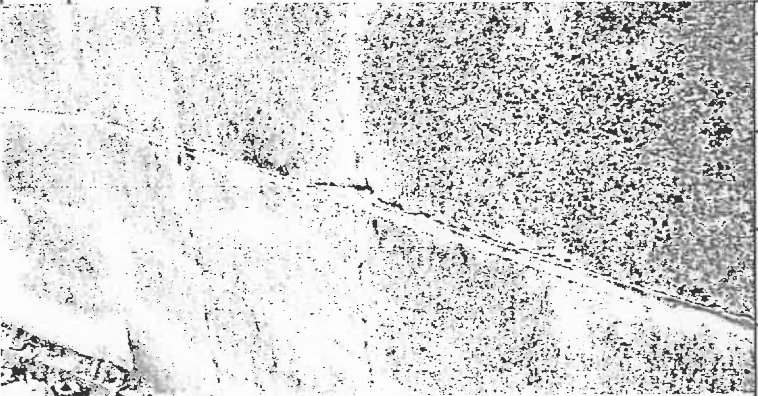
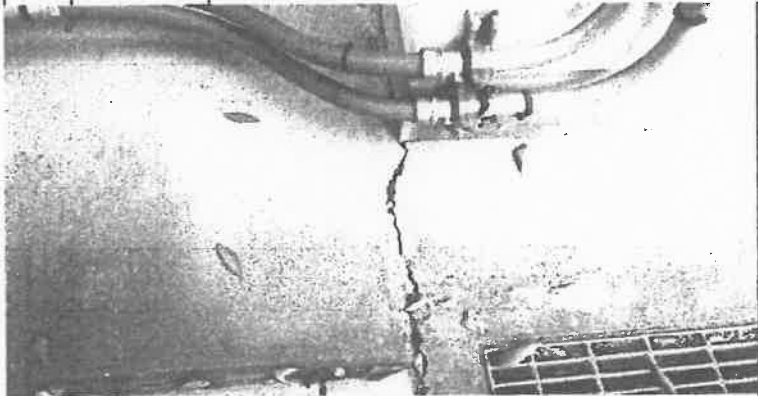
関係写真

|                                                                                     |       |              |                                                                         |
|-------------------------------------------------------------------------------------|-------|--------------|-------------------------------------------------------------------------|
| 部位                                                                                  | 番号    | 調査項目         | 調査結果                                                                    |
|                                                                                     | 1 (8) | 擁壁の劣化及び損傷の状況 | <input checked="" type="checkbox"/> 要是正<br><input type="checkbox"/> その他 |
|    |       | 特記事項         |                                                                         |
|                                                                                     |       | 写真-1         |                                                                         |
|                                                                                     |       | 門廻り外構        |                                                                         |
|                                                                                     |       | 外壁塗装剥がれ      |                                                                         |
|                                                                                     |       |              |                                                                         |
| 部位                                                                                  | 番号    | 調査項目         | 調査結果                                                                    |
|                                                                                     | 1 (8) | 擁壁の劣化及び損傷の状況 | <input checked="" type="checkbox"/> 要是正<br><input type="checkbox"/> その他 |
|   |       | 特記事項         |                                                                         |
|                                                                                     |       | 写真-2         |                                                                         |
|                                                                                     |       | 門廻り外構        |                                                                         |
|                                                                                     |       | 外壁コンクリート欠損   |                                                                         |
|                                                                                     |       |              |                                                                         |
| 部位                                                                                  | 番号    | 調査項目         | 調査結果                                                                    |
|                                                                                     | 1 (8) | 擁壁の劣化及び損傷の状況 | <input checked="" type="checkbox"/> 要是正<br><input type="checkbox"/> その他 |
|  |       | 特記事項         |                                                                         |
|                                                                                     |       | 写真-3         |                                                                         |
|                                                                                     |       | 門廻り外構        |                                                                         |
|                                                                                     |       | 外壁クラック       |                                                                         |
|                                                                                     |       |              |                                                                         |

## 関係写真

| 部位                                                                                  | 番号    | 調査項目                              | 調査結果                                                                    |
|-------------------------------------------------------------------------------------|-------|-----------------------------------|-------------------------------------------------------------------------|
|                                                                                     | 1 (7) | 組積造の塀又は補強コンクリートブロック造の塀等の劣化及び損傷の状況 | <input checked="" type="checkbox"/> 要是正<br><input type="checkbox"/> その他 |
|    |       |                                   | 特記事項<br>写真-4<br>建物敷地西側<br>CB塀<br>CB塀クラック                                |
|                                                                                     | 1 (7) | 組積造の塀又は補強コンクリートブロック造の塀等の劣化及び損傷の状況 | <input checked="" type="checkbox"/> 要是正<br><input type="checkbox"/> その他 |
|   |       |                                   | 特記事項<br>写真-5<br>建物敷地西側<br>CB塀<br>CB塀クラック                                |
|                                                                                     | 1 (6) | 組積造の塀又は補強コンクリートブロック造の塀等の耐震対策の状況   | <input checked="" type="checkbox"/> 要是正<br><input type="checkbox"/> その他 |
|  |       |                                   | 特記事項<br>写真-6<br>建物敷地西側<br>CB塀<br>CB塀控え壁間隔不足                             |

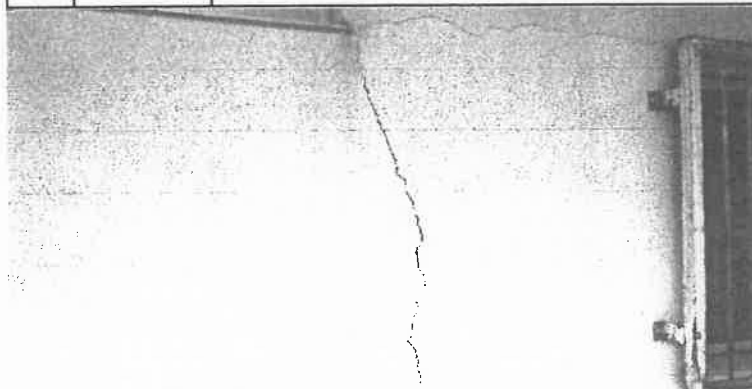
関係写真  
調査項目

|                                                                                     |                |                                   |                                                                         |
|-------------------------------------------------------------------------------------|----------------|-----------------------------------|-------------------------------------------------------------------------|
| 部位                                                                                  | 番号             | 組積造の塀又は補強コンクリートブロック造の塀等の劣化及び損傷の状況 | 調査結果                                                                    |
|                                                                                     | 1 (7)          |                                   | <input checked="" type="checkbox"/> 要是正<br><input type="checkbox"/> その他 |
|    |                | 特記事項                              |                                                                         |
|                                                                                     |                | 写真-7                              |                                                                         |
|                                                                                     |                | 建物敷地西側<br>CB塀                     |                                                                         |
|                                                                                     |                | CB塀クラック                           |                                                                         |
|                                                                                     |                |                                   |                                                                         |
| 部位                                                                                  | 番号             | 基礎の劣化及び損傷の状況                      | 調査結果                                                                    |
|                                                                                     | 2 (2)          |                                   | <input checked="" type="checkbox"/> 要是正<br><input type="checkbox"/> その他 |
|   |                | 特記事項                              |                                                                         |
|                                                                                     |                | 写真-8                              |                                                                         |
|                                                                                     |                | 特別教室棟④<br>基礎                      |                                                                         |
|                                                                                     |                | 基礎コンクリートクラック                      |                                                                         |
|                                                                                     |                |                                   |                                                                         |
| 部位                                                                                  | 番号             | 屋上面の劣化及び損傷の状況                     | 調査結果                                                                    |
|                                                                                     | 3 (1)<br>2 (2) |                                   | <input checked="" type="checkbox"/> 要是正<br><input type="checkbox"/> その他 |
|  |                | 特記事項                              |                                                                         |
|                                                                                     |                | 写真-9                              |                                                                         |
|                                                                                     |                | 特別教室棟④<br>基礎                      |                                                                         |
|                                                                                     |                | 基礎コンクリートクラック                      |                                                                         |
|                                                                                     |                |                                   |                                                                         |

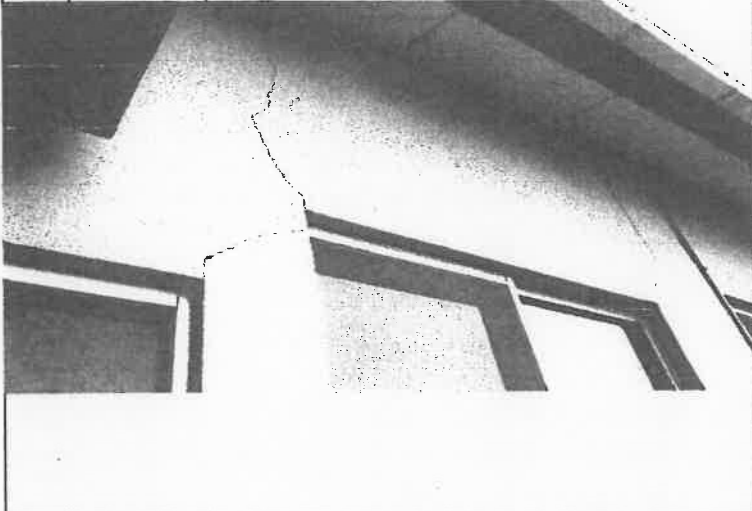
## 関係写真

| 部位                                                                                  | 番号    | 調査項目                     | 調査結果                                                                    |
|-------------------------------------------------------------------------------------|-------|--------------------------|-------------------------------------------------------------------------|
|                                                                                     | 3(1)  | 屋上面の劣化及び損傷の状況            | <input checked="" type="checkbox"/> 要是正<br><input type="checkbox"/> その他 |
|    |       | 特記事項                     |                                                                         |
|                                                                                     |       | 写真-10                    |                                                                         |
|                                                                                     |       | 特別教室棟④<br>屋上             |                                                                         |
|                                                                                     |       | 保護コンクリート伸縮目地劣化<br>クラック   |                                                                         |
|                                                                                     | 2(10) | RC造及びSRC造の外壁躯体の劣化及び損傷の状況 | <input checked="" type="checkbox"/> 要是正<br><input type="checkbox"/> その他 |
|   |       | 特記事項                     |                                                                         |
|                                                                                     |       | 写真-11                    |                                                                         |
|                                                                                     |       | 屋内運動場⑮<br>軒裏             |                                                                         |
|                                                                                     |       | 外壁塗装剥がれ                  |                                                                         |
|                                                                                     | 2(10) | RC造及びSRC造の外壁躯体の劣化及び損傷の状況 | <input checked="" type="checkbox"/> 要是正<br><input type="checkbox"/> その他 |
|  |       | 特記事項                     |                                                                         |
|                                                                                     |       | 写真-12                    |                                                                         |
|                                                                                     |       | 屋内運動場⑮<br>外壁             |                                                                         |
|                                                                                     |       | 外壁クラック                   |                                                                         |

## 関係写真

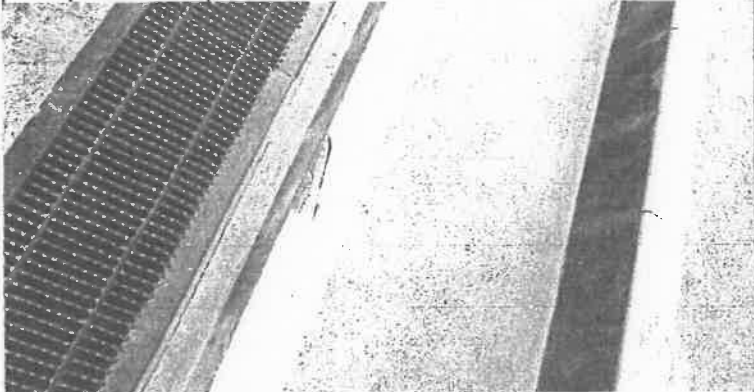
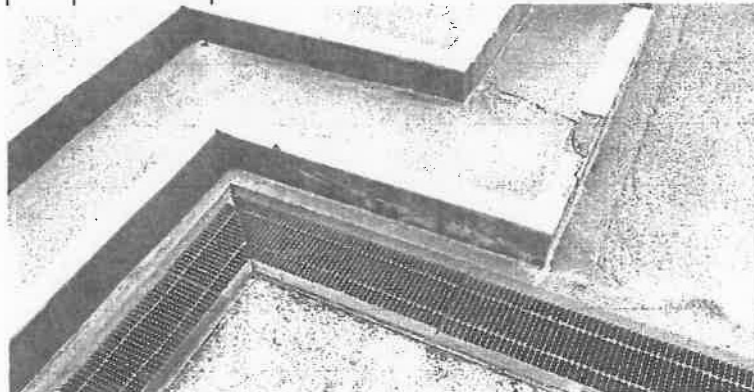
| 部位                                                                                  | 番号    | 調査項目                     | 調査結果                                                                    |
|-------------------------------------------------------------------------------------|-------|--------------------------|-------------------------------------------------------------------------|
|                                                                                     | 2(10) | RC造及びSRC造の外壁躯体の劣化及び損傷の状況 | <input checked="" type="checkbox"/> 要是正<br><input type="checkbox"/> その他 |
|    |       | 特記事項                     |                                                                         |
|                                                                                     |       | 写真-13                    |                                                                         |
|                                                                                     |       | 屋内運動場⑮<br>軒裏             |                                                                         |
|                                                                                     |       | 漏水跡                      |                                                                         |
|                                                                                     |       |                          |                                                                         |
|                                                                                     | 2(10) | RC造及びSRC造の外壁躯体の劣化及び損傷の状況 | <input checked="" type="checkbox"/> 要是正<br><input type="checkbox"/> その他 |
|   |       | 特記事項                     |                                                                         |
|                                                                                     |       | 写真-14                    |                                                                         |
|                                                                                     |       | 屋内運動場⑮<br>軒裏             |                                                                         |
|                                                                                     |       | 漏水跡                      |                                                                         |
|                                                                                     |       |                          |                                                                         |
|                                                                                     | 2(10) | RC造及びSRC造の外壁躯体の劣化及び損傷の状況 | <input checked="" type="checkbox"/> 要是正<br><input type="checkbox"/> その他 |
|  |       | 特記事項                     |                                                                         |
|                                                                                     |       | 写真-15                    |                                                                         |
|                                                                                     |       | 給食棟⑭<br>外壁               |                                                                         |
|                                                                                     |       | 壁クラック                    |                                                                         |
|                                                                                     |       |                          |                                                                         |

## 関係写真

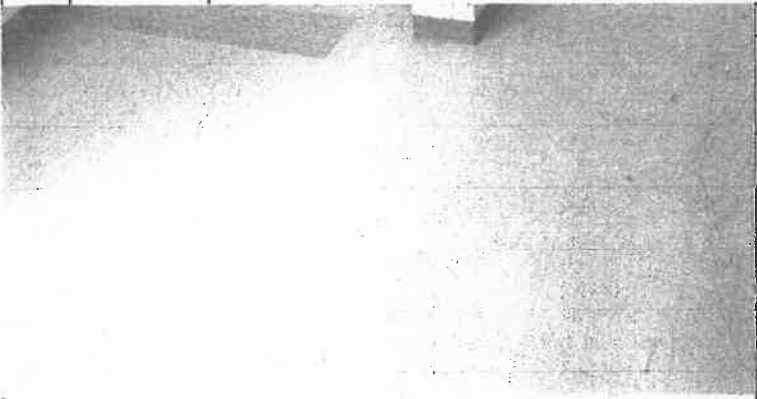
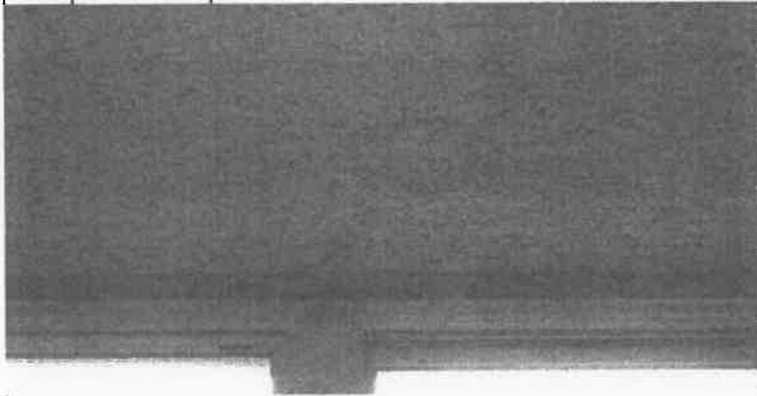
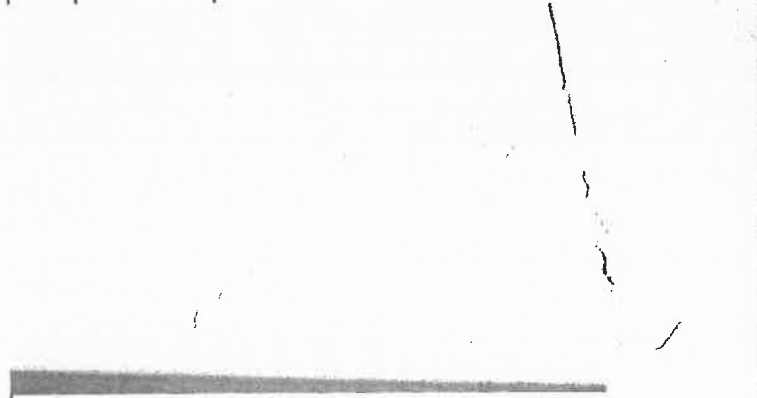
|                                                                                     |       | 調査項目                        |  | 調査結果                                                                    |
|-------------------------------------------------------------------------------------|-------|-----------------------------|--|-------------------------------------------------------------------------|
| 部位                                                                                  | 番号    |                             |  |                                                                         |
|                                                                                     | 2(10) | RC造及びSRC造の外壁躯体の劣化及び損傷の状況    |  | <input checked="" type="checkbox"/> 要是正<br><input type="checkbox"/> その他 |
|    |       | 特記事項                        |  |                                                                         |
|                                                                                     |       | 写真-16                       |  |                                                                         |
|                                                                                     |       | 給食棟⑭<br>外壁                  |  |                                                                         |
|                                                                                     |       | 壁クラック                       |  |                                                                         |
|                                                                                     |       |                             |  |                                                                         |
| 部位                                                                                  | 番号    | 調査項目                        |  | 調査結果                                                                    |
|                                                                                     | 2(10) | RC造及びSRC造の外壁躯体の劣化及び損傷の状況    |  | <input checked="" type="checkbox"/> 要是正<br><input type="checkbox"/> その他 |
|   |       | 特記事項                        |  |                                                                         |
|                                                                                     |       | 写真-17                       |  |                                                                         |
|                                                                                     |       | 給食棟⑭<br>外壁                  |  |                                                                         |
|                                                                                     |       | 壁クラック                       |  |                                                                         |
|                                                                                     |       |                             |  |                                                                         |
| 部位                                                                                  | 番号    | 調査項目                        |  | 調査結果                                                                    |
|                                                                                     | 5(15) | 階段各部の劣化及び損傷の状況              |  | <input checked="" type="checkbox"/> 要是正<br><input type="checkbox"/> その他 |
|  |       | 特記事項                        |  |                                                                         |
|                                                                                     |       | 写真-18                       |  |                                                                         |
|                                                                                     |       | 給食棟⑭<br>敷地内通路<br>階段<br>段鼻欠損 |  |                                                                         |
|                                                                                     |       |                             |  |                                                                         |
|                                                                                     |       |                             |  |                                                                         |



## 関係写真

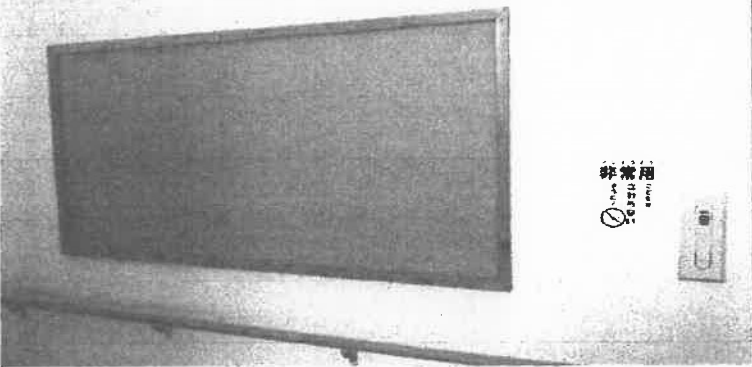
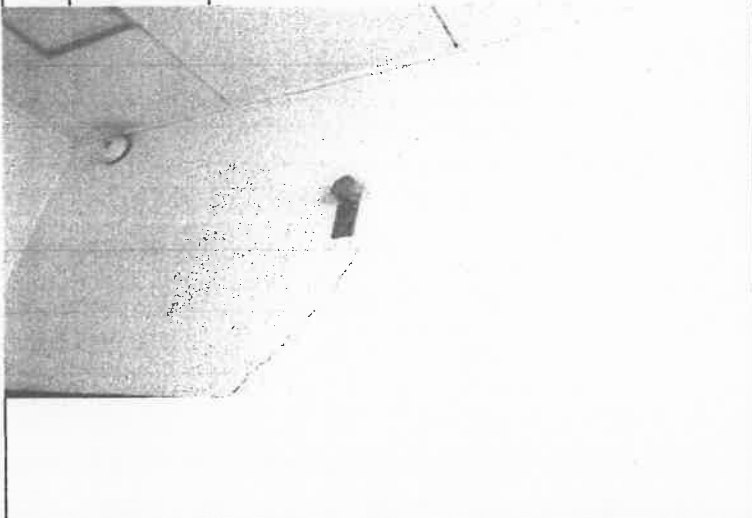
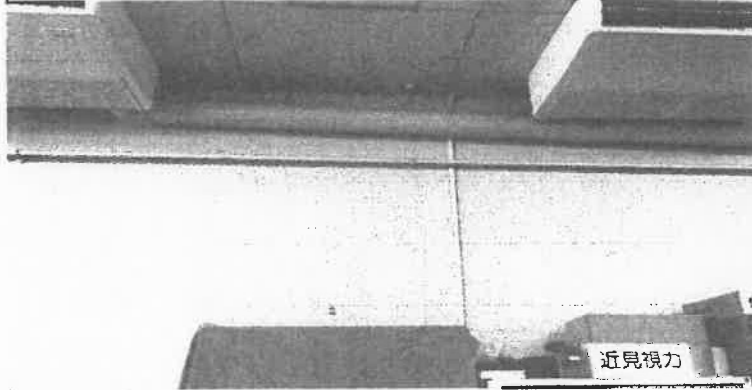
| 部位                                                                                  | 番号    | 調査項目              | 調査結果                                                                    |
|-------------------------------------------------------------------------------------|-------|-------------------|-------------------------------------------------------------------------|
|                                                                                     | 2(9)  | S造の外壁躯体の劣化及び損傷の状況 | <input checked="" type="checkbox"/> 要是正<br><input type="checkbox"/> その他 |
|    |       |                   | 特記事項<br>写真-19<br>給食棟⑭<br>敷地内通路<br>鉄骨錆                                   |
|                                                                                     | 5(15) | 階段各部の劣化及び損傷の状況    | <input checked="" type="checkbox"/> 要是正<br><input type="checkbox"/> その他 |
|   |       |                   | 特記事項<br>写真-20<br>教室棟③<br>外構<br>階段<br>段鼻欠損                               |
|                                                                                     | 5(15) | 階段各部の劣化及び損傷の状況    | <input checked="" type="checkbox"/> 要是正<br><input type="checkbox"/> その他 |
|  |       |                   | 特記事項<br>写真-21<br>教室棟③<br>外構<br>階段<br>段鼻欠損                               |

## 関係写真

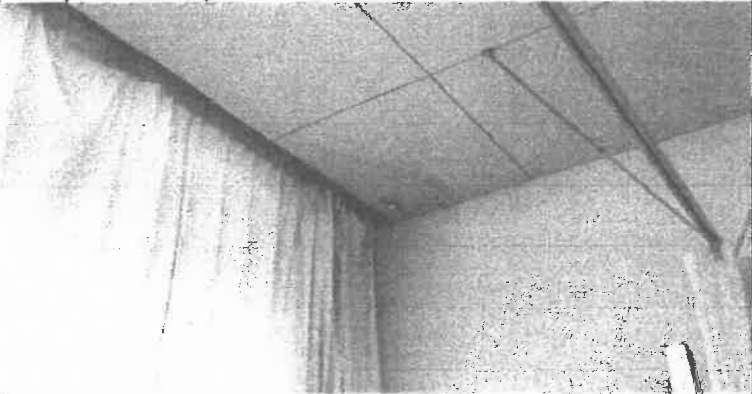
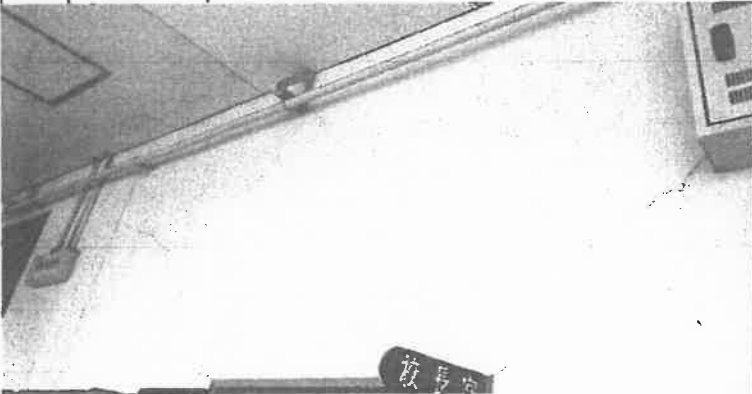
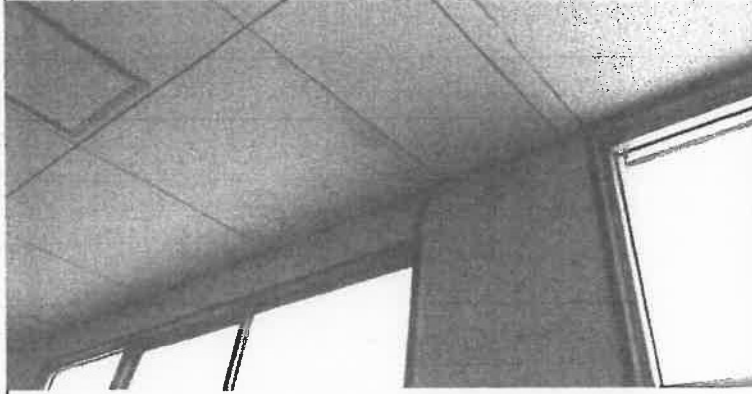
| 部位                                                                                  | 番号    | 調査項目                              | 調査結果                                                                    |
|-------------------------------------------------------------------------------------|-------|-----------------------------------|-------------------------------------------------------------------------|
|                                                                                     | 4(19) | RC造及びSRC造の床躯体の劣化及び損傷の状況           | <input checked="" type="checkbox"/> 要是正<br><input type="checkbox"/> その他 |
|    |       | 特記事項                              |                                                                         |
|                                                                                     |       | 写真-22                             |                                                                         |
|                                                                                     |       | 教室棟⑤                              |                                                                         |
|                                                                                     |       | 1階                                |                                                                         |
|                                                                                     |       | 西側階段<br>床クラック                     |                                                                         |
|                                                                                     | 4(24) | 室内に面する部分の仕上げの劣化及び損傷の状況            | <input checked="" type="checkbox"/> 要是正<br><input type="checkbox"/> その他 |
|   |       | 特記事項                              |                                                                         |
|                                                                                     |       | 写真-23                             |                                                                         |
|                                                                                     |       | 教室棟⑤                              |                                                                         |
|                                                                                     |       | 1階                                |                                                                         |
|                                                                                     |       | 廊下<br>天井漏水跡                       |                                                                         |
|                                                                                     | 4(10) | RC造及びSRC造の壁の室内に面する部分の躯体の劣化及び損傷の状況 | <input checked="" type="checkbox"/> 要是正<br><input type="checkbox"/> その他 |
|  |       | 特記事項                              |                                                                         |
|                                                                                     |       | 写真-24                             |                                                                         |
|                                                                                     |       | 教室棟⑤                              |                                                                         |
|                                                                                     |       | 1階                                |                                                                         |
|                                                                                     |       | 廊下<br>壁クラック                       |                                                                         |



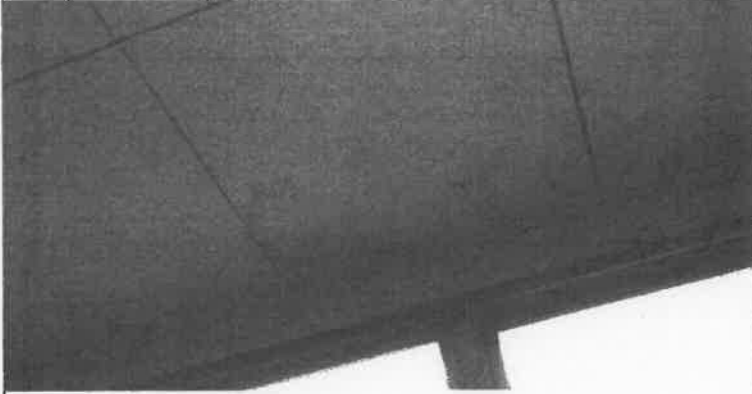
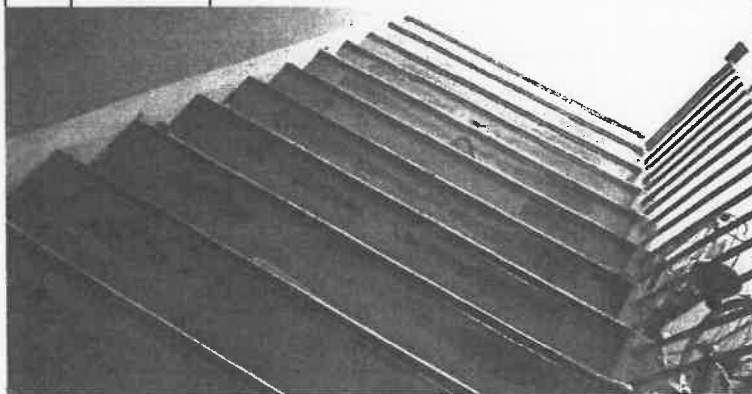
## 関係写真

| 部位                                                                                  | 番号    | 調査項目                                                          | 調査結果                                                                    |
|-------------------------------------------------------------------------------------|-------|---------------------------------------------------------------|-------------------------------------------------------------------------|
|                                                                                     | 4(10) | RC造及びSRC造の壁の室内に面する部分の躯体の劣化及び損傷の状況                             | <input checked="" type="checkbox"/> 要是正<br><input type="checkbox"/> その他 |
|    |       | 特記事項<br>写真-25<br><br>教室棟⑤<br>1階<br>東側階段<br>壁クラック              |                                                                         |
|                                                                                     | 4(10) | RC造及びSRC造の壁の室内に面する部分の躯体の劣化及び損傷の状況                             | <input checked="" type="checkbox"/> 要是正<br><input type="checkbox"/> その他 |
|   |       | 特記事項<br>写真-26<br><br>教室棟④<br>1階<br>廊下<br>壁クラック                |                                                                         |
|                                                                                     | 4(10) | RC造及びSRC造の壁の室内に面する部分の躯体の劣化及び損傷の状況                             | <input checked="" type="checkbox"/> 要是正<br><input type="checkbox"/> その他 |
|  |       | 特記事項<br>写真-27<br><br>教室棟②-2<br>1階<br>保健室<br>壁クラック<br><br>近見視力 |                                                                         |

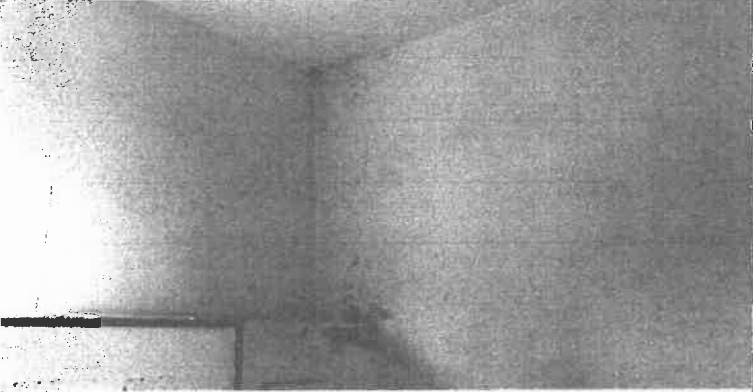
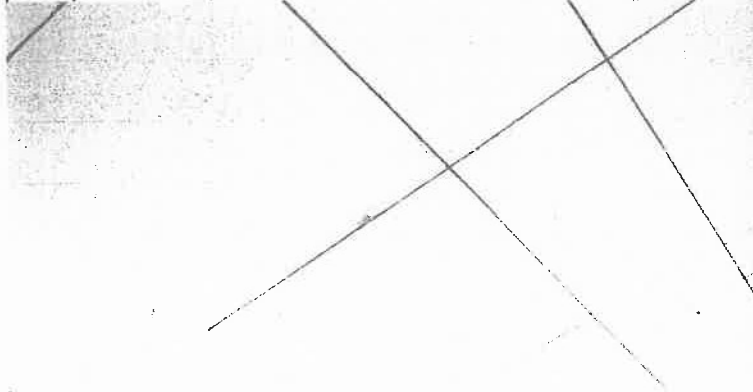
## 関係写真

| 部位                                                                                  | 番号    | 調査項目                              | 調査結果                                                                    |
|-------------------------------------------------------------------------------------|-------|-----------------------------------|-------------------------------------------------------------------------|
|                                                                                     | 4(24) | 室内に面する部分の仕上げの劣化及び損傷の状況            | <input checked="" type="checkbox"/> 要是正<br><input type="checkbox"/> その他 |
|    |       | 特記事項                              |                                                                         |
|                                                                                     |       | 写真-28                             |                                                                         |
|                                                                                     |       | 教室棟②-2                            |                                                                         |
|                                                                                     |       | 1階                                |                                                                         |
|                                                                                     |       | 保健室                               |                                                                         |
|                                                                                     |       | 天井漏水跡                             |                                                                         |
|                                                                                     |       |                                   |                                                                         |
|                                                                                     |       |                                   |                                                                         |
| 部位                                                                                  | 番号    | 調査項目                              | 調査結果                                                                    |
|                                                                                     | 4(10) | RC造及びSRC造の壁の室内に面する部分の躯体の劣化及び損傷の状況 | <input checked="" type="checkbox"/> 要是正<br><input type="checkbox"/> その他 |
|   |       | 特記事項                              |                                                                         |
|                                                                                     |       | 写真-29                             |                                                                         |
|                                                                                     |       | 教室棟②-2                            |                                                                         |
|                                                                                     |       | 1階                                |                                                                         |
|                                                                                     |       | 廊下                                |                                                                         |
|                                                                                     |       | 壁クラック                             |                                                                         |
|                                                                                     |       |                                   |                                                                         |
|                                                                                     |       |                                   |                                                                         |
| 部位                                                                                  | 番号    | 調査項目                              | 調査結果                                                                    |
|                                                                                     | 4(24) | 室内に面する部分の仕上げの劣化及び損傷の状況            | <input checked="" type="checkbox"/> 要是正<br><input type="checkbox"/> その他 |
|  |       | 特記事項                              |                                                                         |
|                                                                                     |       | 写真-30                             |                                                                         |
|                                                                                     |       | 教室棟②-2                            |                                                                         |
|                                                                                     |       | 1階                                |                                                                         |
|                                                                                     |       | 廊下                                |                                                                         |
|                                                                                     |       | 天井漏水跡                             |                                                                         |
|                                                                                     |       | 天井ボード破損                           |                                                                         |
|                                                                                     |       |                                   |                                                                         |

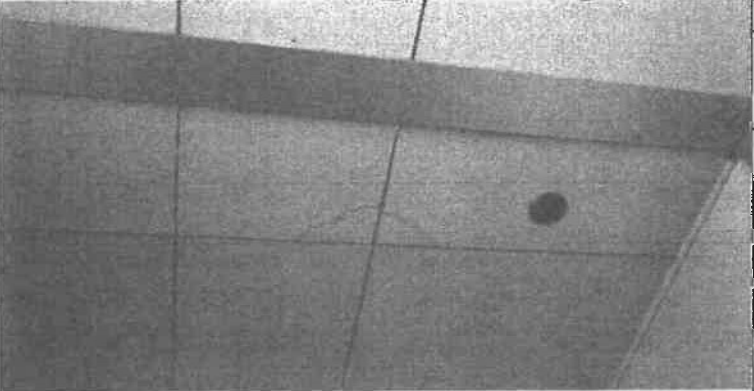
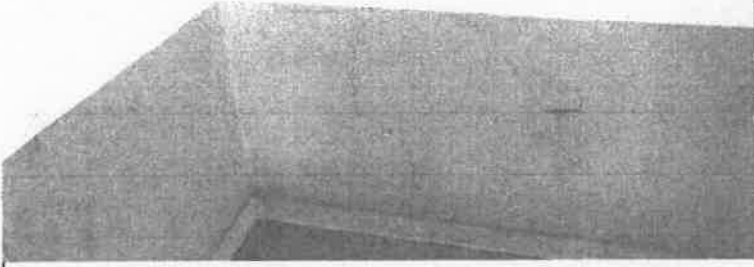
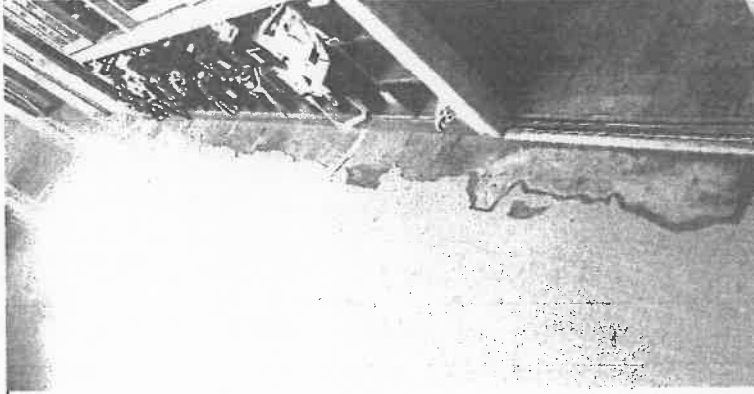
## 関係写真

| 部位                                                                                  | 番号    | 調査項目                          | 調査結果                                                                    |
|-------------------------------------------------------------------------------------|-------|-------------------------------|-------------------------------------------------------------------------|
|                                                                                     | 4(21) | 部材の劣化及び損傷の状況                  | <input checked="" type="checkbox"/> 要是正<br><input type="checkbox"/> その他 |
|    |       | 特記事項                          |                                                                         |
|                                                                                     |       | 写真-31                         |                                                                         |
|                                                                                     |       | 教室棟②-2<br>1階<br>廊下<br>床材剥がれ   |                                                                         |
|                                                                                     |       |                               |                                                                         |
|                                                                                     |       |                               |                                                                         |
| 部位                                                                                  | 番号    | 調査項目                          | 調査結果                                                                    |
|                                                                                     | 4(24) | 室内に面する部分の仕上の劣化及び損傷の状況         | <input checked="" type="checkbox"/> 要是正<br><input type="checkbox"/> その他 |
|   |       | 特記事項                          |                                                                         |
|                                                                                     |       | 写真-32                         |                                                                         |
|                                                                                     |       | 教室棟③<br>1階<br>廊下<br>天井漏水跡     |                                                                         |
|                                                                                     |       |                               |                                                                         |
|                                                                                     |       |                               |                                                                         |
| 部位                                                                                  | 番号    | 調査項目                          | 調査結果                                                                    |
|                                                                                     | 4(24) | 室内に面する部分の仕上の劣化及び損傷の状況         | <input checked="" type="checkbox"/> 要是正<br><input type="checkbox"/> その他 |
|  |       | 特記事項                          |                                                                         |
|                                                                                     |       | 写真-33                         |                                                                         |
|                                                                                     |       | 教室棟②-2<br>1階<br>北側階段<br>床材剥がれ |                                                                         |
|                                                                                     |       |                               |                                                                         |
|                                                                                     |       |                               |                                                                         |

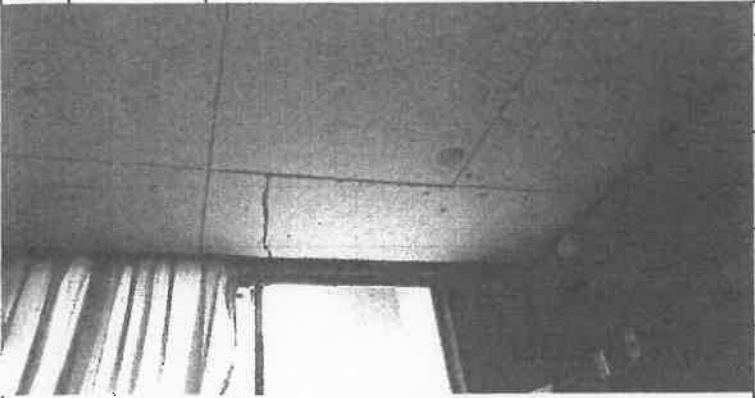
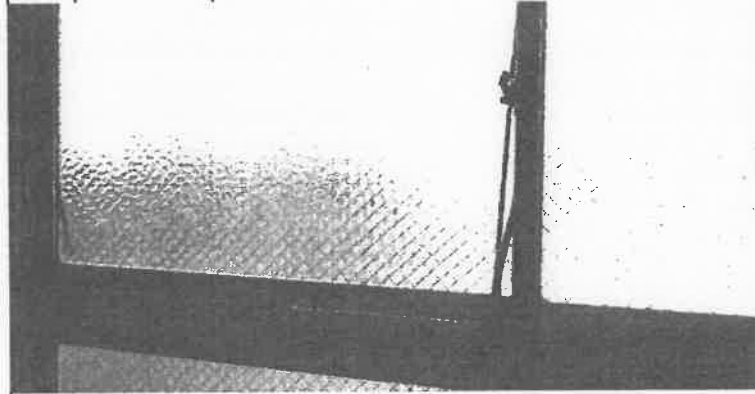
## 関係写真

| 部位                                                                                  | 番号    | 調査項目                              | 調査結果                                                                    |
|-------------------------------------------------------------------------------------|-------|-----------------------------------|-------------------------------------------------------------------------|
|                                                                                     | 4(10) | RC造及びSRC造の壁の室内に面する部分の躯体の劣化及び損傷の状況 | <input checked="" type="checkbox"/> 要是正<br><input type="checkbox"/> その他 |
|    |       | 特記事項                              |                                                                         |
|                                                                                     |       | 写真-34                             |                                                                         |
|                                                                                     |       | 教室棟②-2                            |                                                                         |
|                                                                                     |       | 1階                                |                                                                         |
|                                                                                     |       | 北側階段<br>壁漏水跡                      |                                                                         |
|                                                                                     | 4(10) | RC造及びSRC造の壁の室内に面する部分の躯体の劣化及び損傷の状況 | <input checked="" type="checkbox"/> 要是正<br><input type="checkbox"/> その他 |
|   |       | 特記事項                              |                                                                         |
|                                                                                     |       | 写真-35                             |                                                                         |
|                                                                                     |       | 教室棟⑬                              |                                                                         |
|                                                                                     |       | 1階<br>廊下                          |                                                                         |
|                                                                                     |       | 壁クラック                             |                                                                         |
|                                                                                     | 4(24) | 室内に面する部分の仕上の劣化及び損傷の状況             | <input checked="" type="checkbox"/> 要是正<br><input type="checkbox"/> その他 |
|  |       | 特記事項                              |                                                                         |
|                                                                                     |       | 写真-36                             |                                                                         |
|                                                                                     |       | 教室棟④                              |                                                                         |
|                                                                                     |       | 2階<br>廊下                          |                                                                         |
|                                                                                     |       | 天井漏水跡                             |                                                                         |

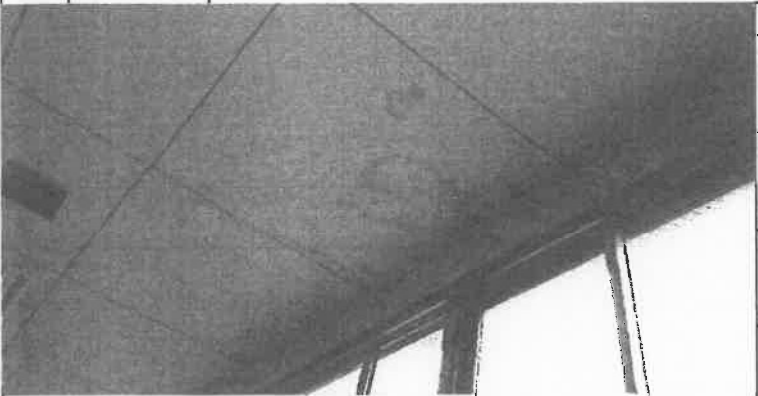
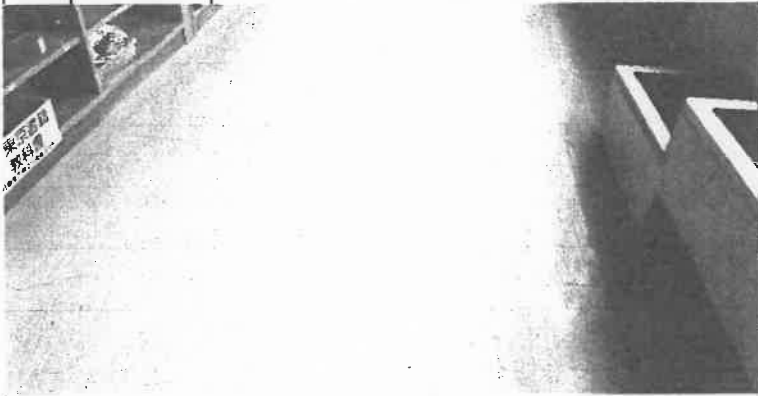
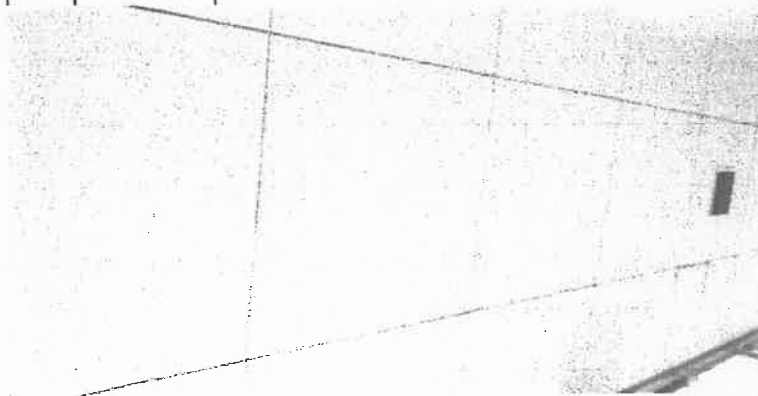
関係写真

|                                                                                     |       |                                   |                                                                         |
|-------------------------------------------------------------------------------------|-------|-----------------------------------|-------------------------------------------------------------------------|
| 部位                                                                                  | 番号    | 調査項目                              | 調査結果                                                                    |
|                                                                                     | 4(24) | 室内に面する部分の仕上げの劣化及び損傷の状況            | <input checked="" type="checkbox"/> 要是正<br><input type="checkbox"/> その他 |
|    |       | 特記事項                              |                                                                         |
|                                                                                     |       | 写真-37                             |                                                                         |
|                                                                                     |       | 教室棟④                              |                                                                         |
|                                                                                     |       | 2階                                |                                                                         |
|                                                                                     |       | 廊下<br>天井漏水跡                       |                                                                         |
| 部位                                                                                  | 番号    | 調査項目                              | 調査結果                                                                    |
|                                                                                     | 4(10) | RC造及びSRC造の壁の室内に面する部分の躯体の劣化及び損傷の状況 | <input checked="" type="checkbox"/> 要是正<br><input type="checkbox"/> その他 |
|  |       | 特記事項                              |                                                                         |
|                                                                                     |       | 写真-38                             |                                                                         |
|                                                                                     |       | 教室棟②-2                            |                                                                         |
|                                                                                     |       | 2階                                |                                                                         |
|                                                                                     |       | 南側階段<br>壁クラック                     |                                                                         |
| 部位                                                                                  | 番号    | 調査項目                              | 調査結果                                                                    |
|                                                                                     | 4(21) | 部材の劣化及び損傷の状況                      | <input checked="" type="checkbox"/> 要是正<br><input type="checkbox"/> その他 |
|  |       | 特記事項                              |                                                                         |
|                                                                                     |       | 写真-39                             |                                                                         |
|                                                                                     |       | 教室棟②-2                            |                                                                         |
|                                                                                     |       | 2階                                |                                                                         |
|                                                                                     |       | 廊下<br>床材剥がれ                       |                                                                         |

## 関係写真

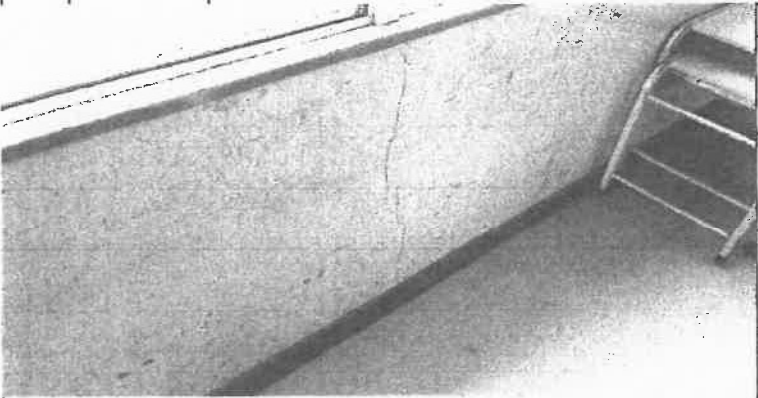
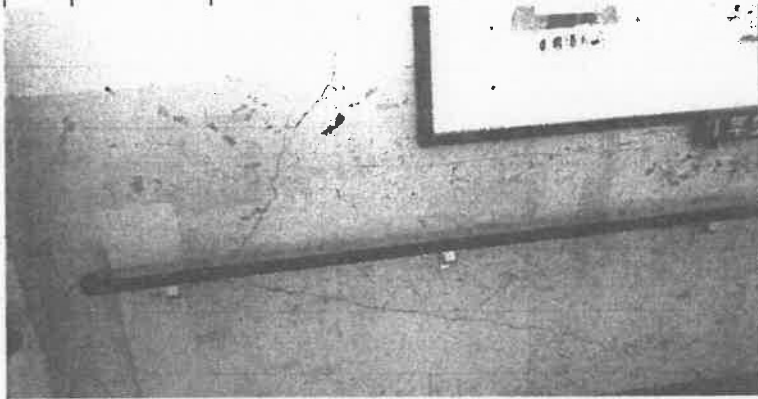
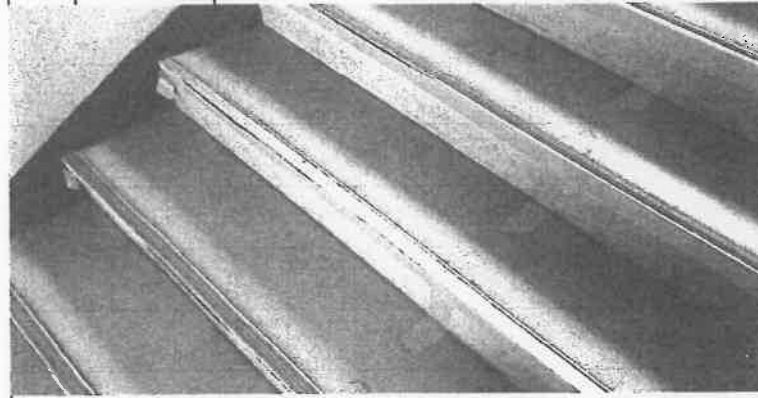
| 部位                                                                                  | 番号    | 調査項目                              | 調査結果                                                                    |
|-------------------------------------------------------------------------------------|-------|-----------------------------------|-------------------------------------------------------------------------|
|                                                                                     | 4(24) | 室内に面する部分の仕上りの劣化及び損傷の状況            | <input checked="" type="checkbox"/> 要是正<br><input type="checkbox"/> その他 |
|    |       | 特記事項                              |                                                                         |
|                                                                                     |       | 写真-40                             |                                                                         |
|                                                                                     |       | 教室棟②-1<br>2階<br>普通教室<br>天井ボード破損   |                                                                         |
|                                                                                     |       |                                   |                                                                         |
|                                                                                     | 4(10) | RC造及びSRC造の壁の室内に面する部分の躯体の劣化及び損傷の状況 | <input checked="" type="checkbox"/> 要是正<br><input type="checkbox"/> その他 |
|   |       | 特記事項                              |                                                                         |
|                                                                                     |       | 写真-41                             |                                                                         |
|                                                                                     |       | 教室棟②-1<br>2階<br>廊下<br>壁クラック       |                                                                         |
|                                                                                     |       |                                   |                                                                         |
|                                                                                     | 2(15) | サッシ等の劣化及び損傷の状況                    | <input checked="" type="checkbox"/> 要是正<br><input type="checkbox"/> その他 |
|  |       | 特記事項                              |                                                                         |
|                                                                                     |       | 写真-42                             |                                                                         |
|                                                                                     |       | 教室棟②-1<br>2階<br>廊下<br>窓ビード外れ      |                                                                         |
|                                                                                     |       |                                   |                                                                         |

## 関係写真

| 部位                                                                                  | 番号    | 調査項目                  | 調査結果                                                                    |
|-------------------------------------------------------------------------------------|-------|-----------------------|-------------------------------------------------------------------------|
|                                                                                     | 4(24) | 室内に面する部分の仕上の劣化及び損傷の状況 | <input checked="" type="checkbox"/> 要是正<br><input type="checkbox"/> その他 |
|    |       | 特記事項                  |                                                                         |
|                                                                                     |       | 写真-43                 |                                                                         |
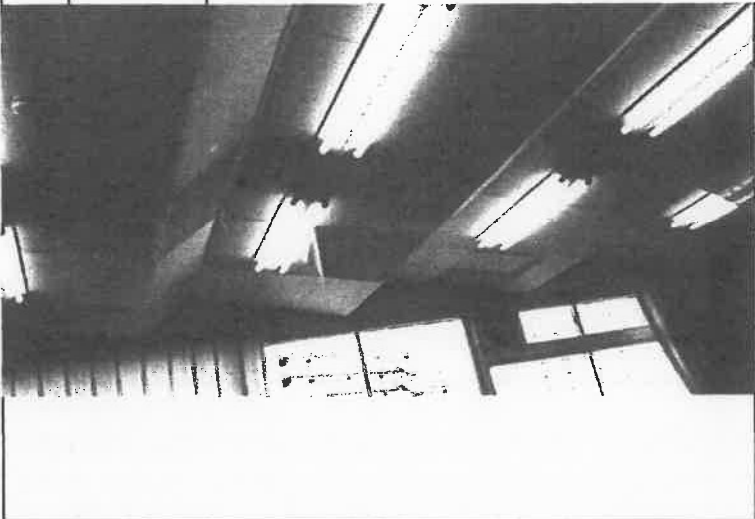
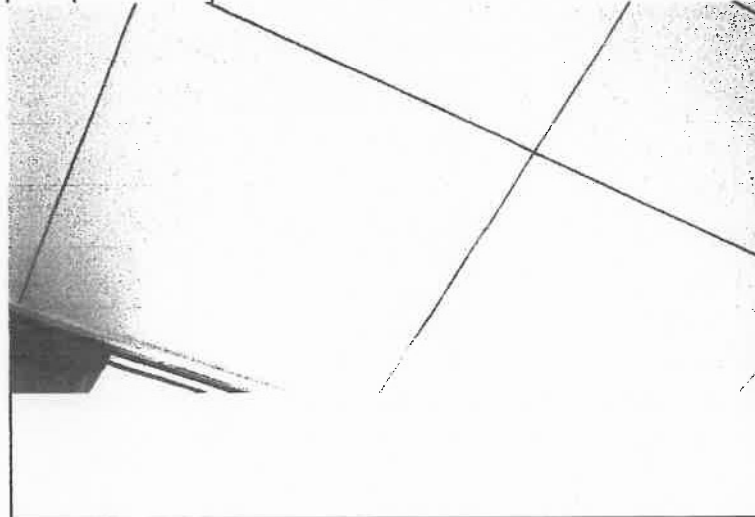


## 関係写真

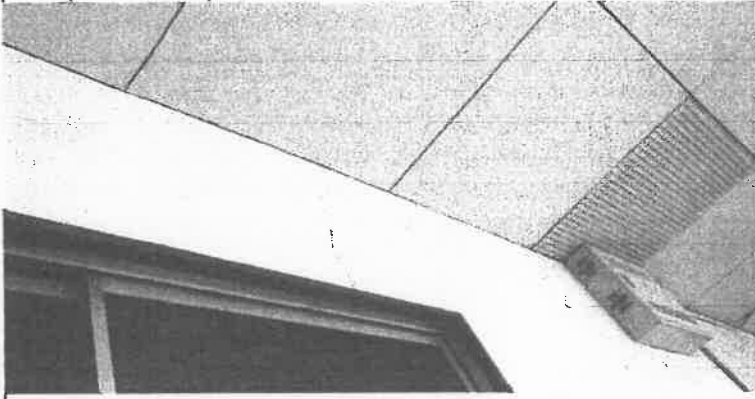
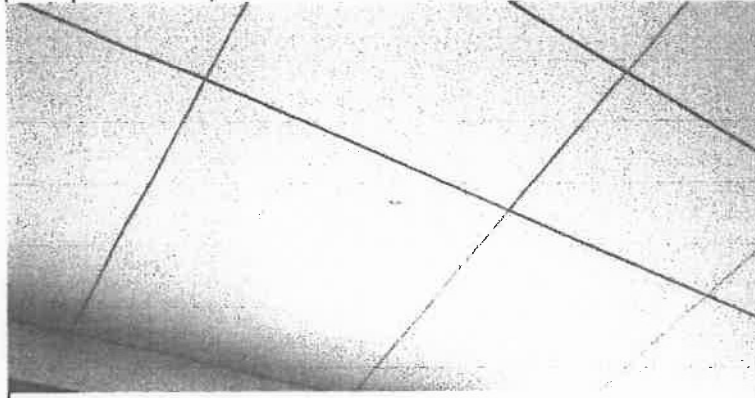
| 部位                                                                                  | 番号    | 調査項目                              | 調査結果                                                                    |
|-------------------------------------------------------------------------------------|-------|-----------------------------------|-------------------------------------------------------------------------|
|                                                                                     | 4(10) | RC造及びSRC造の壁の室内に面する部分の躯体の劣化及び損傷の状況 | <input checked="" type="checkbox"/> 要是正<br><input type="checkbox"/> その他 |
|    |       | 特記事項                              |                                                                         |
|                                                                                     |       | 写真-46                             |                                                                         |
|                                                                                     |       | 教室棟⑬                              |                                                                         |
|                                                                                     |       | 2階                                |                                                                         |
|                                                                                     |       | 廊下<br>壁クラック                       |                                                                         |
|                                                                                     | 4(10) | RC造及びSRC造の壁の室内に面する部分の躯体の劣化及び損傷の状況 | <input checked="" type="checkbox"/> 要是正<br><input type="checkbox"/> その他 |
|   |       | 特記事項                              |                                                                         |
|                                                                                     |       | 写真-47                             |                                                                         |
|                                                                                     |       | 教室棟⑬                              |                                                                         |
|                                                                                     |       | 2階                                |                                                                         |
|                                                                                     |       | 階段<br>壁クラック                       |                                                                         |
|                                                                                     | 5(15) | 階段各部の劣化及び損傷の状況                    | <input checked="" type="checkbox"/> 要是正<br><input type="checkbox"/> その他 |
|  |       | 特記事項                              |                                                                         |
|                                                                                     |       | 写真-48                             |                                                                         |
|                                                                                     |       | 教室棟⑬                              |                                                                         |
|                                                                                     |       | 2階                                |                                                                         |
|                                                                                     |       | 階段<br>ノンスリップなし                    |                                                                         |



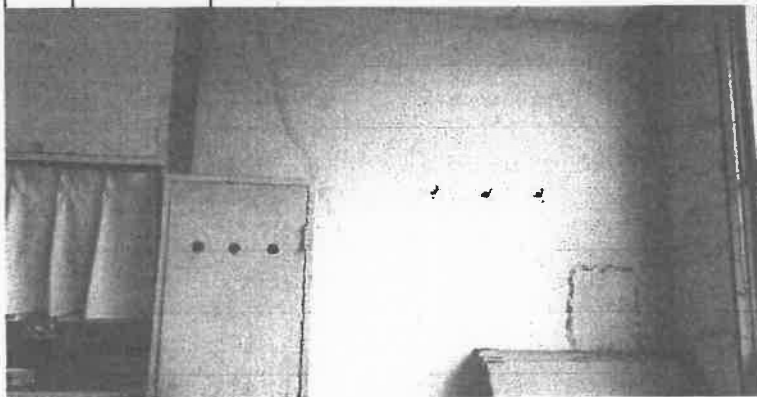
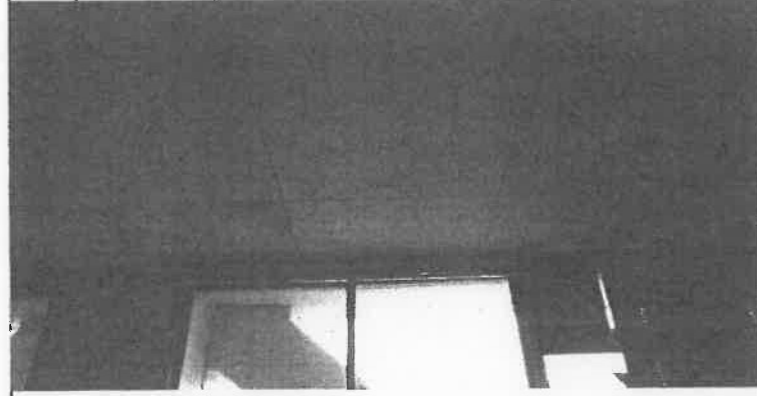
## 関係写真

| 部位                                                                                  | 番号    | 調査項目                  | 調査結果                                                                    |
|-------------------------------------------------------------------------------------|-------|-----------------------|-------------------------------------------------------------------------|
|                                                                                     | 4(24) | 室内に面する部分の仕上の劣化及び損傷の状況 | <input checked="" type="checkbox"/> 要是正<br><input type="checkbox"/> その他 |
|    |       | 特記事項                  |                                                                         |
|                                                                                     |       | 写真-49                 |                                                                         |
|                                                                                     |       | 教室棟④                  |                                                                         |
|                                                                                     |       | 3階                    |                                                                         |
|                                                                                     |       | 第一音楽室<br>天井クロス剥がれ     |                                                                         |
|                                                                                     | 4(24) | 室内に面する部分の仕上の劣化及び損傷の状況 | <input checked="" type="checkbox"/> 要是正<br><input type="checkbox"/> その他 |
|   |       | 特記事項                  |                                                                         |
|                                                                                     |       | 写真-50                 |                                                                         |
|                                                                                     |       | 教室棟②-2                |                                                                         |
|                                                                                     |       | 3階                    |                                                                         |
|                                                                                     |       | 廊下<br>EXP. J浮き        |                                                                         |
|                                                                                     | 4(24) | 室内に面する部分の仕上の劣化及び損傷の状況 | <input checked="" type="checkbox"/> 要是正<br><input type="checkbox"/> その他 |
|  |       | 特記事項                  |                                                                         |
|                                                                                     |       | 写真-51                 |                                                                         |
|                                                                                     |       | 教室棟②-2                |                                                                         |
|                                                                                     |       | 3階                    |                                                                         |
|                                                                                     |       | 廊下<br>天井漏水跡           |                                                                         |

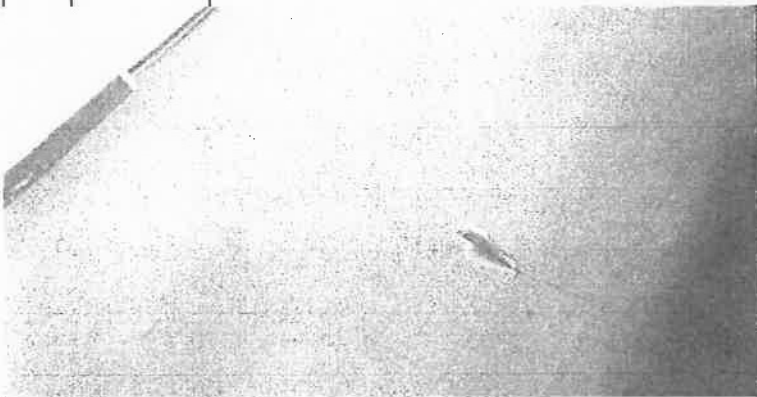
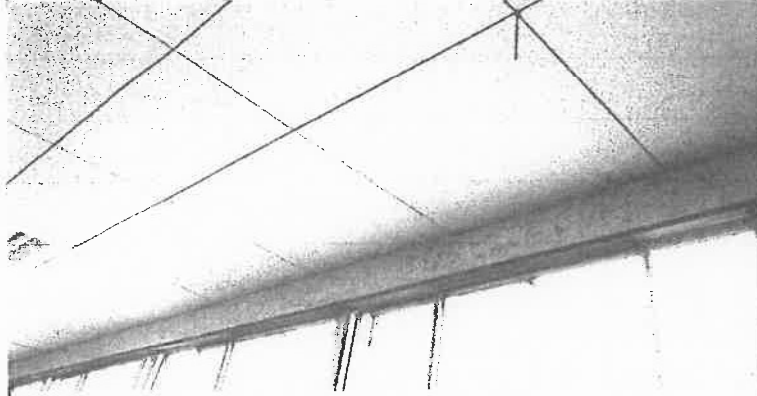
関係写真  
調査項目

| 部位                                                                                  | 番号    | 調査項目                              | 調査結果                                                                    |
|-------------------------------------------------------------------------------------|-------|-----------------------------------|-------------------------------------------------------------------------|
|                                                                                     | 4(24) | 室内に面する部分の仕上げの劣化及び損傷の状況            | <input checked="" type="checkbox"/> 要是正<br><input type="checkbox"/> その他 |
|    |       | 特記事項                              |                                                                         |
|                                                                                     |       | 写真-52                             |                                                                         |
|                                                                                     |       | 教室棟②-2                            |                                                                         |
|                                                                                     |       | 3階                                |                                                                         |
|                                                                                     |       | 英語室<br>天井漏水跡                      |                                                                         |
|                                                                                     | 4(10) | RC造及びSRC造の壁の室内に面する部分の躯体の劣化及び損傷の状況 | <input checked="" type="checkbox"/> 要是正<br><input type="checkbox"/> その他 |
|   |       | 特記事項                              |                                                                         |
|                                                                                     |       | 写真-53                             |                                                                         |
|                                                                                     |       | 教室棟②-2                            |                                                                         |
|                                                                                     |       | 3階                                |                                                                         |
|                                                                                     |       | 廊下<br>壁クラック                       |                                                                         |
|                                                                                     | 4(24) | 室内に面する部分の仕上げの劣化及び損傷の状況            | <input checked="" type="checkbox"/> 要是正<br><input type="checkbox"/> その他 |
|  |       | 特記事項                              |                                                                         |
|                                                                                     |       | 写真-54                             |                                                                         |
|                                                                                     |       | 教室棟②-2                            |                                                                         |
|                                                                                     |       | 3階                                |                                                                         |
|                                                                                     |       | 廊下<br>天井ボード破損                     |                                                                         |

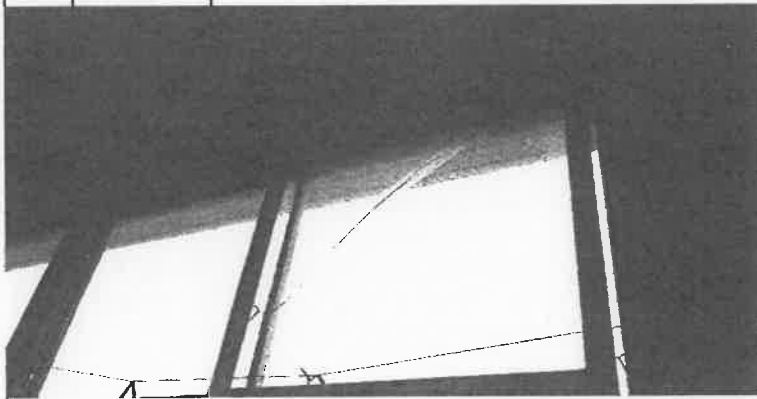
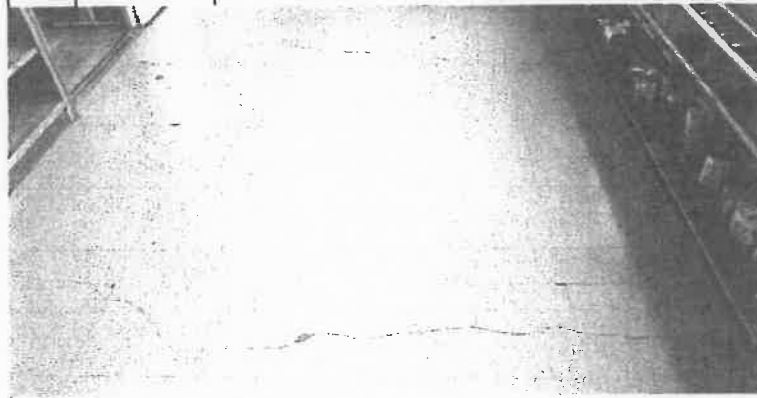
## 関係写真

|                                                                                     |       | 調査項目                              |  | 調査結果                                                                    |
|-------------------------------------------------------------------------------------|-------|-----------------------------------|--|-------------------------------------------------------------------------|
| 部位                                                                                  | 番号    |                                   |  |                                                                         |
|                                                                                     | 4(10) | RC造及びSRC造の壁の室内に面する部分の躯体の劣化及び損傷の状況 |  | <input checked="" type="checkbox"/> 要是正<br><input type="checkbox"/> その他 |
|    |       | 特記事項                              |  |                                                                         |
|                                                                                     |       | 写真-55                             |  |                                                                         |
|                                                                                     |       | 教室棟②-2                            |  |                                                                         |
|                                                                                     |       | 3階                                |  |                                                                         |
|                                                                                     |       | 南側階段<br>壁漏水跡                      |  |                                                                         |
|                                                                                     |       |                                   |  |                                                                         |
| 部位                                                                                  | 番号    | 調査項目                              |  | 調査結果                                                                    |
|                                                                                     | 4(10) | RC造及びSRC造の壁の室内に面する部分の躯体の劣化及び損傷の状況 |  | <input checked="" type="checkbox"/> 要是正<br><input type="checkbox"/> その他 |
|   |       | 特記事項                              |  |                                                                         |
|                                                                                     |       | 写真-56                             |  |                                                                         |
|                                                                                     |       | 教室棟②-2                            |  |                                                                         |
|                                                                                     |       | 3階                                |  |                                                                         |
|                                                                                     |       | 家庭科室<br>壁クラック                     |  |                                                                         |
|                                                                                     |       |                                   |  |                                                                         |
| 部位                                                                                  | 番号    | 調査項目                              |  | 調査結果                                                                    |
|                                                                                     | 4(24) | 室内に面する部分の仕上げの劣化及び損傷の状況            |  | <input checked="" type="checkbox"/> 要是正<br><input type="checkbox"/> その他 |
|  |       | 特記事項                              |  |                                                                         |
|                                                                                     |       | 写真-57                             |  |                                                                         |
|                                                                                     |       | 教室棟②-2                            |  |                                                                         |
|                                                                                     |       | 3階                                |  |                                                                         |
|                                                                                     |       | 家庭科室<br>天井漏水跡                     |  |                                                                         |
|                                                                                     |       |                                   |  |                                                                         |
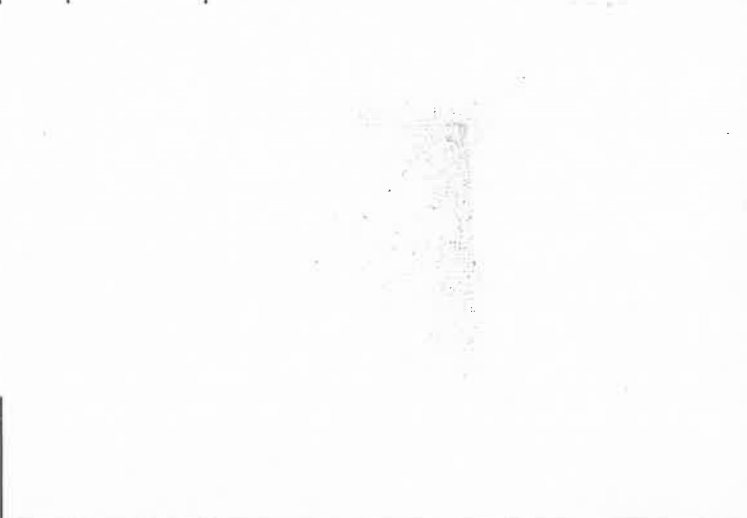
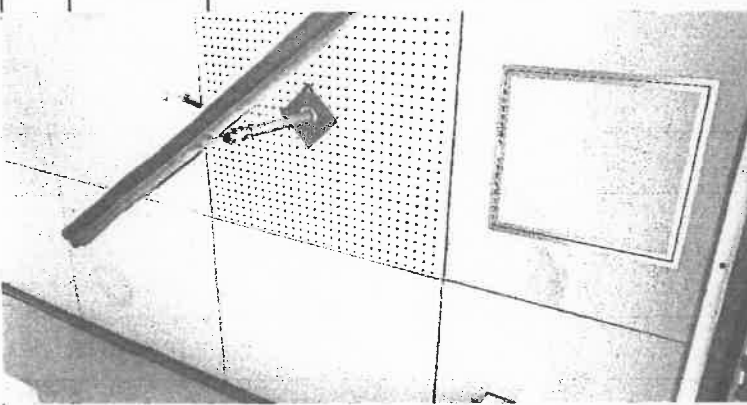
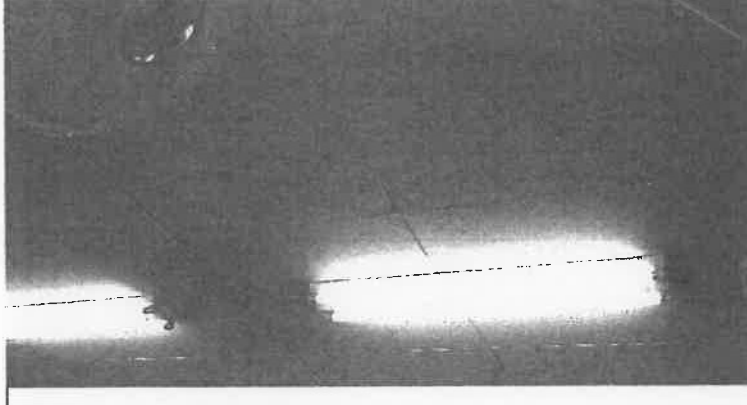
## 関係写真

| 部位                                                                                  | 番号    | 調査項目                              | 調査結果                                                                    |
|-------------------------------------------------------------------------------------|-------|-----------------------------------|-------------------------------------------------------------------------|
|                                                                                     | 4(24) | 室内に面する部分の仕上の劣化及び損傷の状況             | <input checked="" type="checkbox"/> 要是正<br><input type="checkbox"/> その他 |
|    |       | 特記事項                              |                                                                         |
|                                                                                     |       | 写真-58                             |                                                                         |
|                                                                                     |       | 教室棟②-2                            |                                                                         |
|                                                                                     |       | 3階                                |                                                                         |
|                                                                                     |       | 家庭科室<br>天井漏水跡                     |                                                                         |
|                                                                                     | 4(19) | RC造及びSRC造の床躯体の劣化及び損傷の状況           | <input checked="" type="checkbox"/> 要是正<br><input type="checkbox"/> その他 |
|   |       | 特記事項                              |                                                                         |
|                                                                                     |       | 写真-59                             |                                                                         |
|                                                                                     |       | 教室棟②-2                            |                                                                         |
|                                                                                     |       | 3階                                |                                                                         |
|                                                                                     |       | 廊下<br>床クラック                       |                                                                         |
|                                                                                     | 4(10) | RC造及びSRC造の壁の室内に面する部分の躯体の劣化及び損傷の状況 | <input checked="" type="checkbox"/> 要是正<br><input type="checkbox"/> その他 |
|  |       | 特記事項                              |                                                                         |
|                                                                                     |       | 写真-60                             |                                                                         |
|                                                                                     |       | 教室棟②-2                            |                                                                         |
|                                                                                     |       | 3階                                |                                                                         |
|                                                                                     |       | 廊下<br>壁クラック<br>漏水跡                |                                                                         |

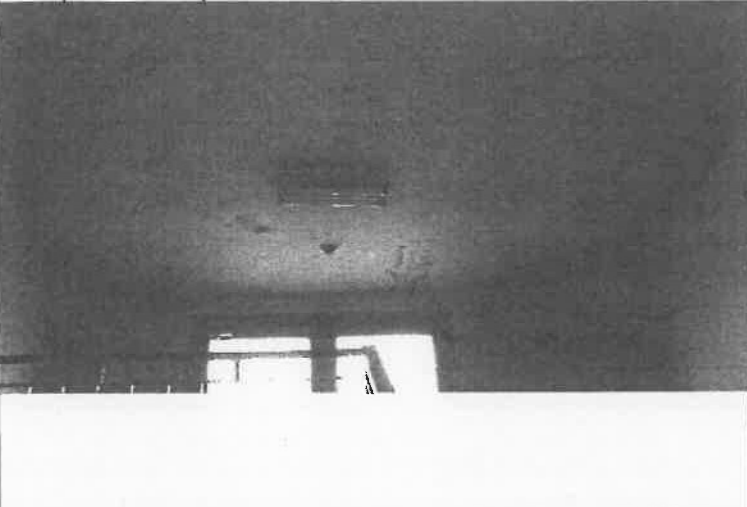
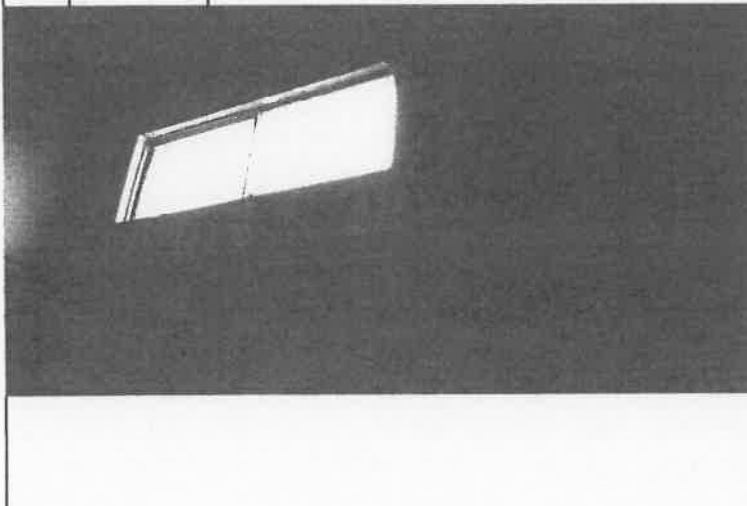
## 関係写真

| 部位                                                                                  | 番号                                             | 調査項目                              | 調査結果                                                                    |
|-------------------------------------------------------------------------------------|------------------------------------------------|-----------------------------------|-------------------------------------------------------------------------|
|    | 4(10)                                          | RC造及びSRC造の壁の室内に面する部分の躯体の劣化及び損傷の状況 | <input checked="" type="checkbox"/> 要是正<br><input type="checkbox"/> その他 |
|                                                                                     | 特記事項<br>写真-61<br><br>教室棟③<br>3階<br>廊下<br>梁クラック |                                   |                                                                         |
|   | 2(15)                                          | サッシ等の劣化及び損傷の状況                    | <input checked="" type="checkbox"/> 要是正<br><input type="checkbox"/> その他 |
|                                                                                     | 特記事項<br>写真-62<br><br>教室棟③<br>3階<br>廊下<br>ガラス割れ |                                   |                                                                         |
|  | 4(19)                                          | RC造及びSRC造の床躯体の劣化及び損傷の状況           | <input checked="" type="checkbox"/> 要是正<br><input type="checkbox"/> その他 |
|                                                                                     | 特記事項<br>写真-63<br><br>教室棟③<br>3階<br>廊下<br>床クラック |                                   |                                                                         |

## 関係写真

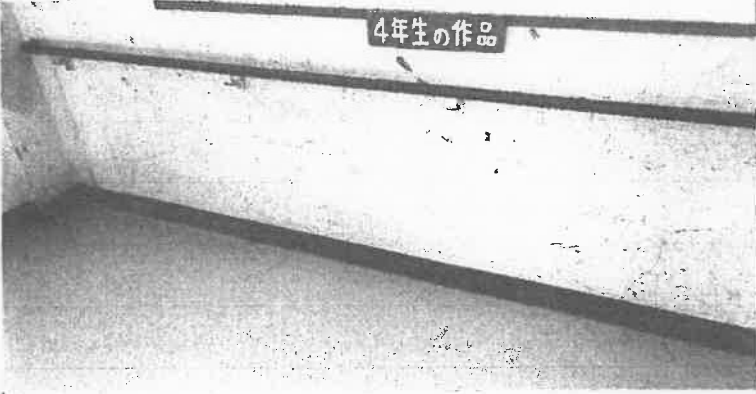
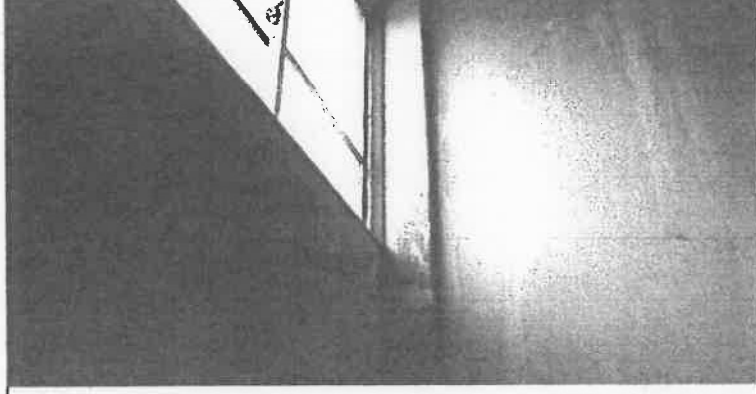
| 部位                                                                                  | 番号    | 調査項目                              | 調査結果                                                                    |
|-------------------------------------------------------------------------------------|-------|-----------------------------------|-------------------------------------------------------------------------|
|                                                                                     | 4(10) | RC造及びSRC造の壁の室内に面する部分の躯体の劣化及び損傷の状況 | <input checked="" type="checkbox"/> 要是正<br><input type="checkbox"/> その他 |
|    |       |                                   | 特記事項                                                                    |
|                                                                                     |       |                                   | 写真-64                                                                   |
|                                                                                     |       |                                   | 教室棟②-2                                                                  |
|                                                                                     |       |                                   | 3階                                                                      |
|                                                                                     |       |                                   | 北側階段<br>壁クラック                                                           |
|                                                                                     | 4(24) | 室内に面する部分の仕上の劣化及び損傷の状況             | <input checked="" type="checkbox"/> 要是正<br><input type="checkbox"/> その他 |
|   |       |                                   | 特記事項                                                                    |
|                                                                                     |       |                                   | 写真-65                                                                   |
|                                                                                     |       |                                   | 教室棟②-2                                                                  |
|                                                                                     |       |                                   | 3階                                                                      |
|                                                                                     |       |                                   | 普通教室<br>天井漏水跡                                                           |
|                                                                                     | 4(24) | 室内に面する部分の仕上の劣化及び損傷の状況             | <input checked="" type="checkbox"/> 要是正<br><input type="checkbox"/> その他 |
|  |       |                                   | 特記事項                                                                    |
|                                                                                     |       |                                   | 写真-66                                                                   |
|                                                                                     |       |                                   | 教室棟②-2                                                                  |
|                                                                                     |       |                                   | 3階                                                                      |
|                                                                                     |       |                                   | 普通教室<br>天井ボード破損                                                         |

## 関係写真

| 部位                                                                                  | 番号    | 調査項目                              | 調査結果                                                                    |
|-------------------------------------------------------------------------------------|-------|-----------------------------------|-------------------------------------------------------------------------|
|                                                                                     | 4(10) | RC造及びSRC造の壁の室内に面する部分の躯体の劣化及び損傷の状況 | <input checked="" type="checkbox"/> 要是正<br><input type="checkbox"/> その他 |
|    |       | 特記事項                              |                                                                         |
|                                                                                     |       | 写真-67                             |                                                                         |
|                                                                                     |       | 教室棟②-2                            |                                                                         |
|                                                                                     |       | P. H. 階                           |                                                                         |
|                                                                                     |       | 北側階段<br>天井漏水跡                     |                                                                         |
|                                                                                     | 5(15) | 階段各部の劣化及び損傷の状況                    | <input checked="" type="checkbox"/> 要是正<br><input type="checkbox"/> その他 |
|   |       | 特記事項                              |                                                                         |
|                                                                                     |       | 写真-68                             |                                                                         |
|                                                                                     |       | 教室棟②-2                            |                                                                         |
|                                                                                     |       | P. H. 階                           |                                                                         |
|                                                                                     |       | 北側階段<br>ノンスリップなし                  |                                                                         |
|                                                                                     | 4(10) | RC造及びSRC造の壁の室内に面する部分の躯体の劣化及び損傷の状況 | <input checked="" type="checkbox"/> 要是正<br><input type="checkbox"/> その他 |
|  |       | 特記事項                              |                                                                         |
|                                                                                     |       | 写真-69                             |                                                                         |
|                                                                                     |       | 教室棟②-2                            |                                                                         |
|                                                                                     |       | P. H. 階                           |                                                                         |
|                                                                                     |       | 北側階段<br>壁漏水跡                      |                                                                         |

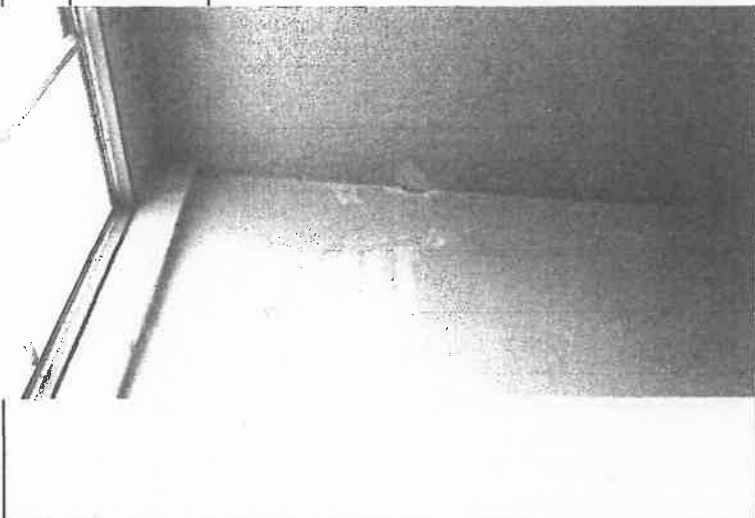


関係写真

|                                                                                     |        |                                        |                                                                         |
|-------------------------------------------------------------------------------------|--------|----------------------------------------|-------------------------------------------------------------------------|
| 部位                                                                                  | 番号     | 調査項目                                   | 調査結果                                                                    |
|                                                                                     | 4 (10) | RC造及びSRC造の壁の室内に面する部分の躯体の劣化及び損傷の状況      | <input checked="" type="checkbox"/> 要是正<br><input type="checkbox"/> その他 |
|    |        | 特記事項                                   |                                                                         |
|                                                                                     |        | 写真-70<br>教室棟⑬<br>3階<br>廊下<br>壁クラック     |                                                                         |
| 部位                                                                                  | 番号     | 調査項目                                   | 調査結果                                                                    |
|                                                                                     | 4 (10) | RC造及びSRC造の壁の室内に面する部分の躯体の劣化及び損傷の状況      | <input checked="" type="checkbox"/> 要是正<br><input type="checkbox"/> その他 |
|   |        | 特記事項                                   |                                                                         |
|                                                                                     |        | 写真-71<br>教室棟⑬<br>3階<br>階段<br>壁クラック     |                                                                         |
| 部位                                                                                  | 番号     | 調査項目                                   | 調査結果                                                                    |
|                                                                                     | 4 (10) | RC造及びSRC造の壁の室内に面する部分の躯体の劣化及び損傷の状況      | <input checked="" type="checkbox"/> 要是正<br><input type="checkbox"/> その他 |
|  |        | 特記事項                                   |                                                                         |
|                                                                                     |        | 写真-72<br>教室棟⑬<br>P. H. 階<br>階段<br>壁漏水跡 |                                                                         |



関係写真

|                                                                                   |       |                       |                                                                         |
|-----------------------------------------------------------------------------------|-------|-----------------------|-------------------------------------------------------------------------|
| 部位                                                                                | 番号    | 調査項目                  | 調査結果                                                                    |
|                                                                                   | 4(24) | 室内に面する部分の仕上の劣化及び損傷の状況 | <input checked="" type="checkbox"/> 要是正<br><input type="checkbox"/> その他 |
|  |       | 特記事項                  |                                                                         |
|                                                                                   |       | 写真-73                 |                                                                         |
|                                                                                   |       | 教室棟⑬                  |                                                                         |
|                                                                                   |       | P.H. 階                |                                                                         |
|                                                                                   |       | 階段<br>天井漏水跡           |                                                                         |
| 部位                                                                                | 番号    | 調査項目                  | 調査結果                                                                    |
|                                                                                   |       |                       | <input type="checkbox"/> 要是正<br><input type="checkbox"/> その他            |
|                                                                                   |       | 特記事項                  |                                                                         |
|                                                                                   |       |                       |                                                                         |
| 部位                                                                                | 番号    | 調査項目                  | 調査結果                                                                    |
|                                                                                   |       |                       | <input type="checkbox"/> 要是正<br><input type="checkbox"/> その他            |
|                                                                                   |       | 特記事項                  |                                                                         |
|                                                                                   |       |                       |                                                                         |
