
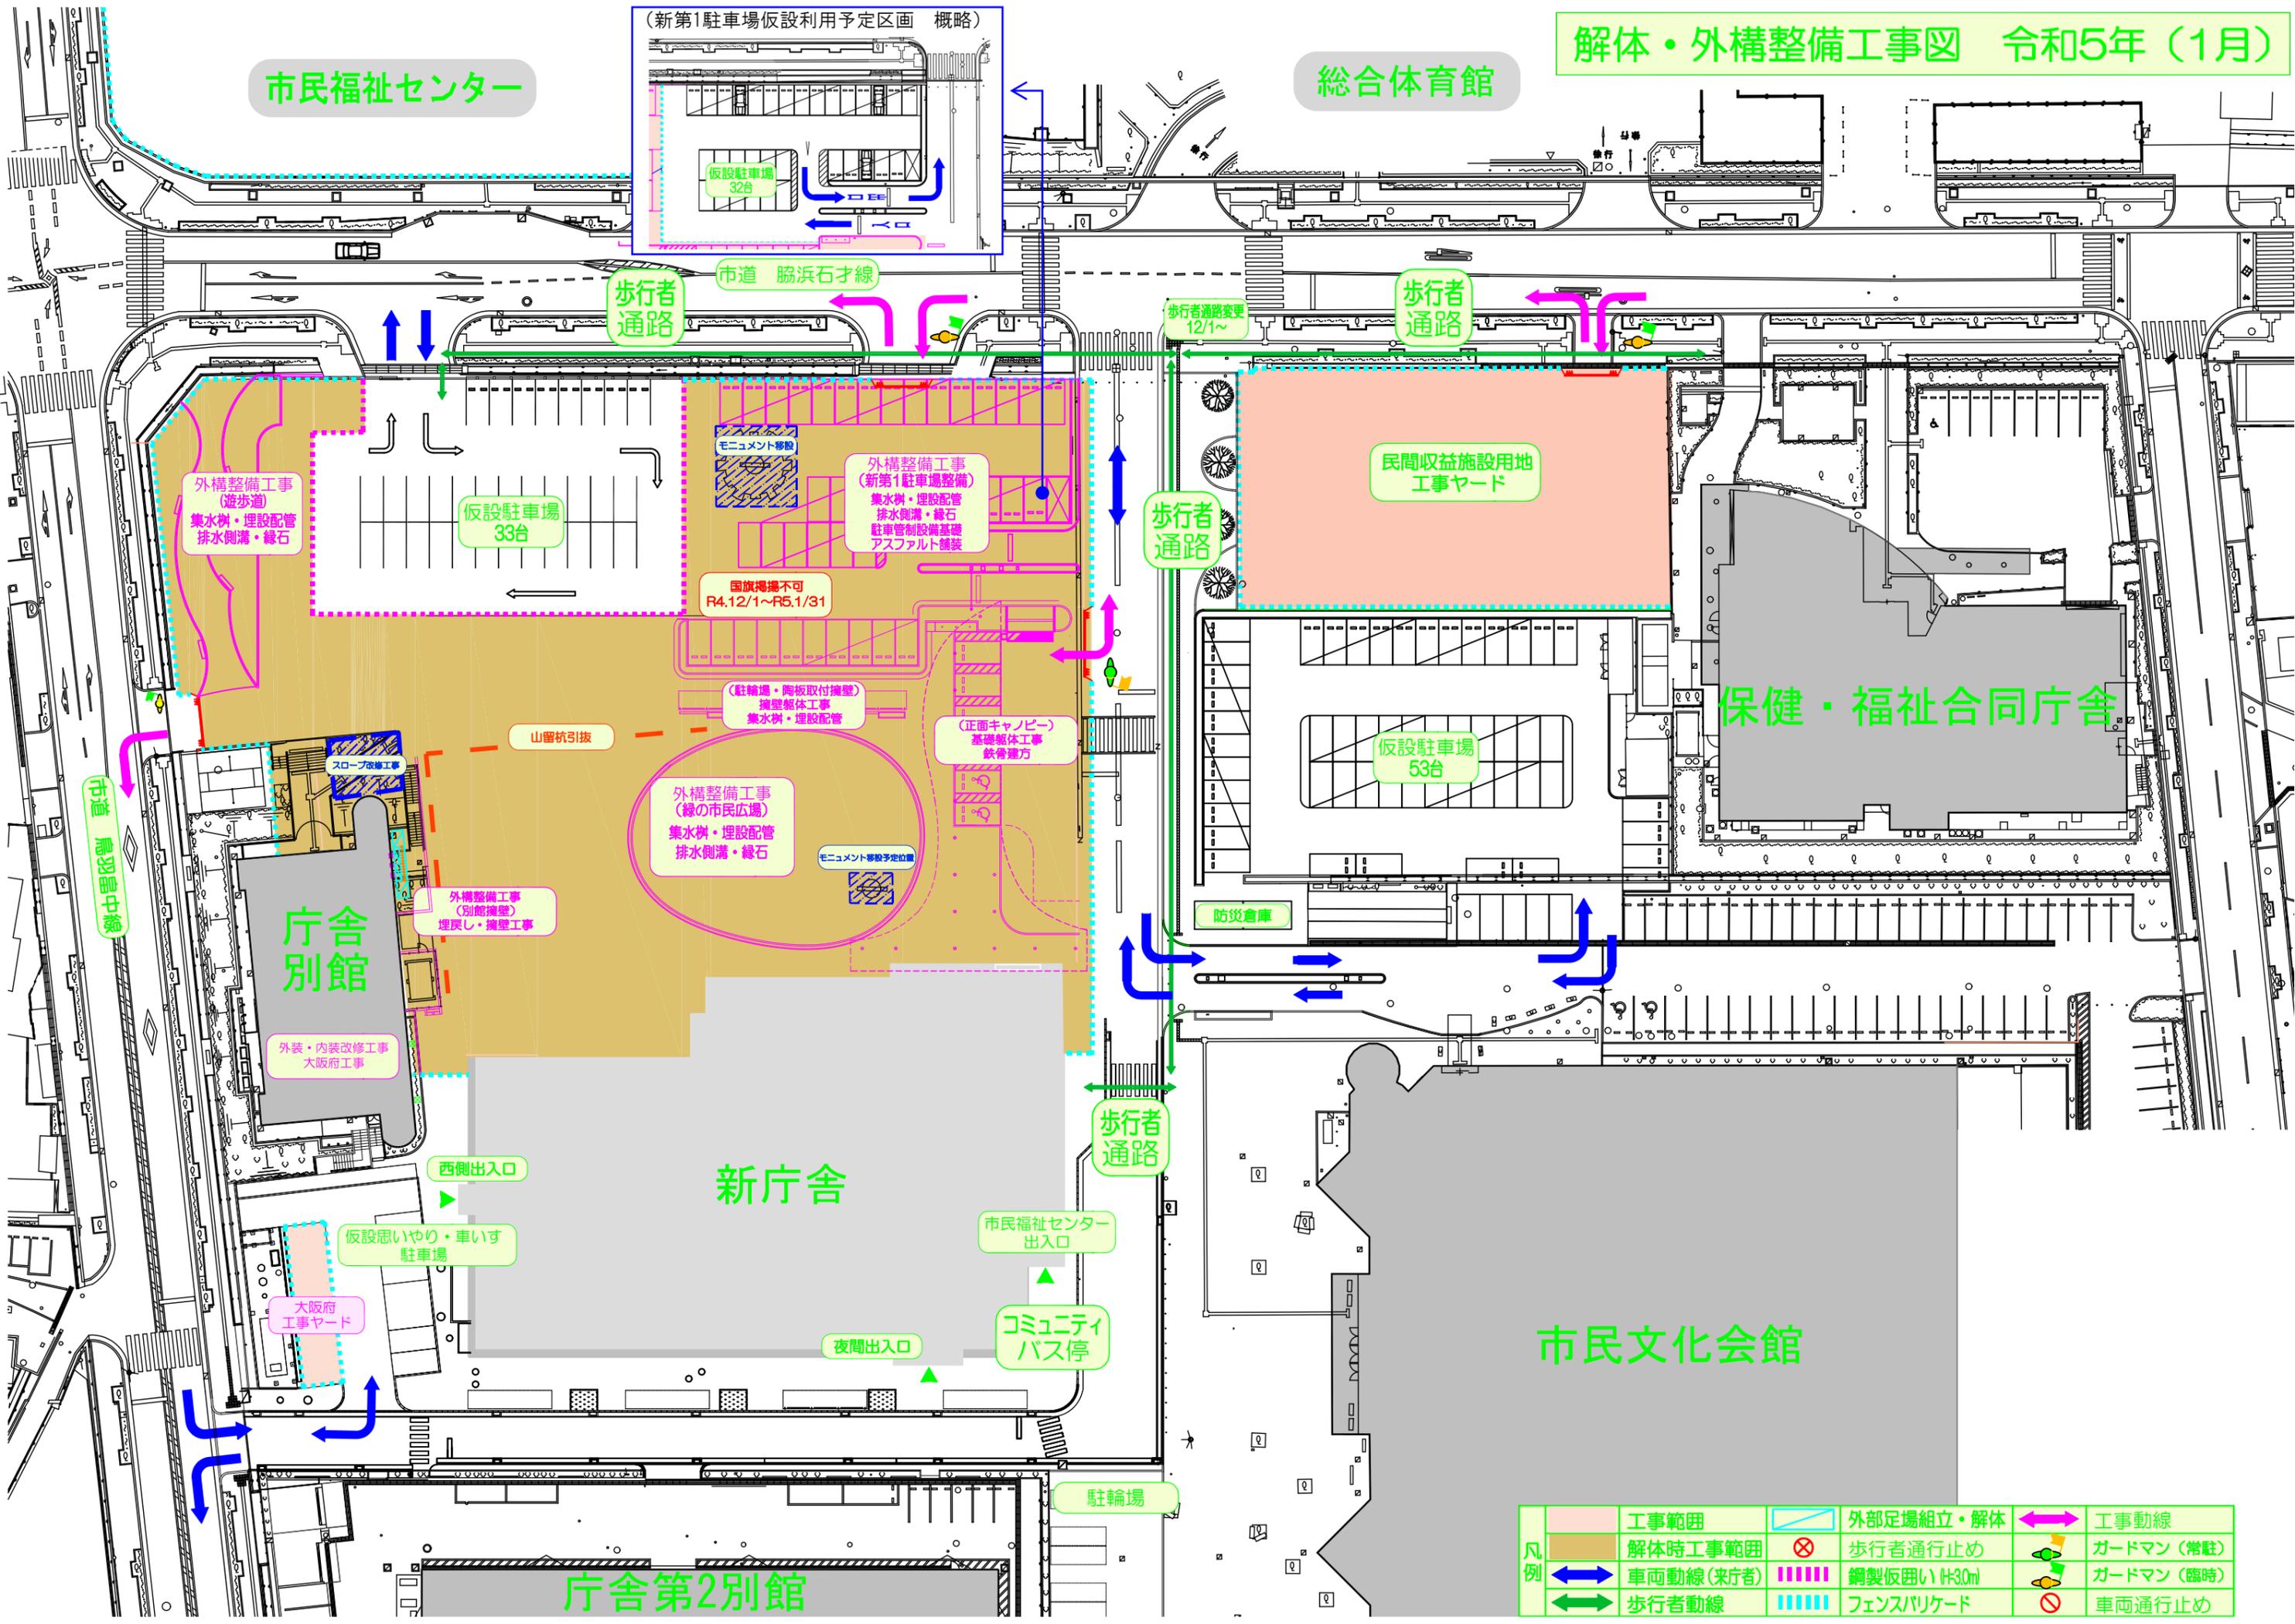


市民福祉センター

総合体育館

(新第1駐車場仮設利用予定区画 概略)

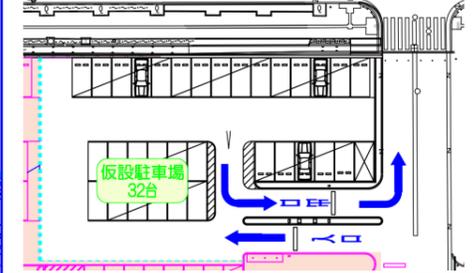

保健・福祉合同庁舎

庁舎別館

新庁舎

市民文化会館

庁舎第2別館

凡例		工事範囲		外部足場組立・解体		工事動線
		解体時工事範囲		歩行者通行止め		ガードマン(常駐)
		車両動線(来庁者)		鋼製仮囲い(H=3.0m)		ガードマン(臨時)
		歩行者動線		フェンスバリケード		車両通行止め