


別紙25 仮設計画図
scale : 1/600 [A3]

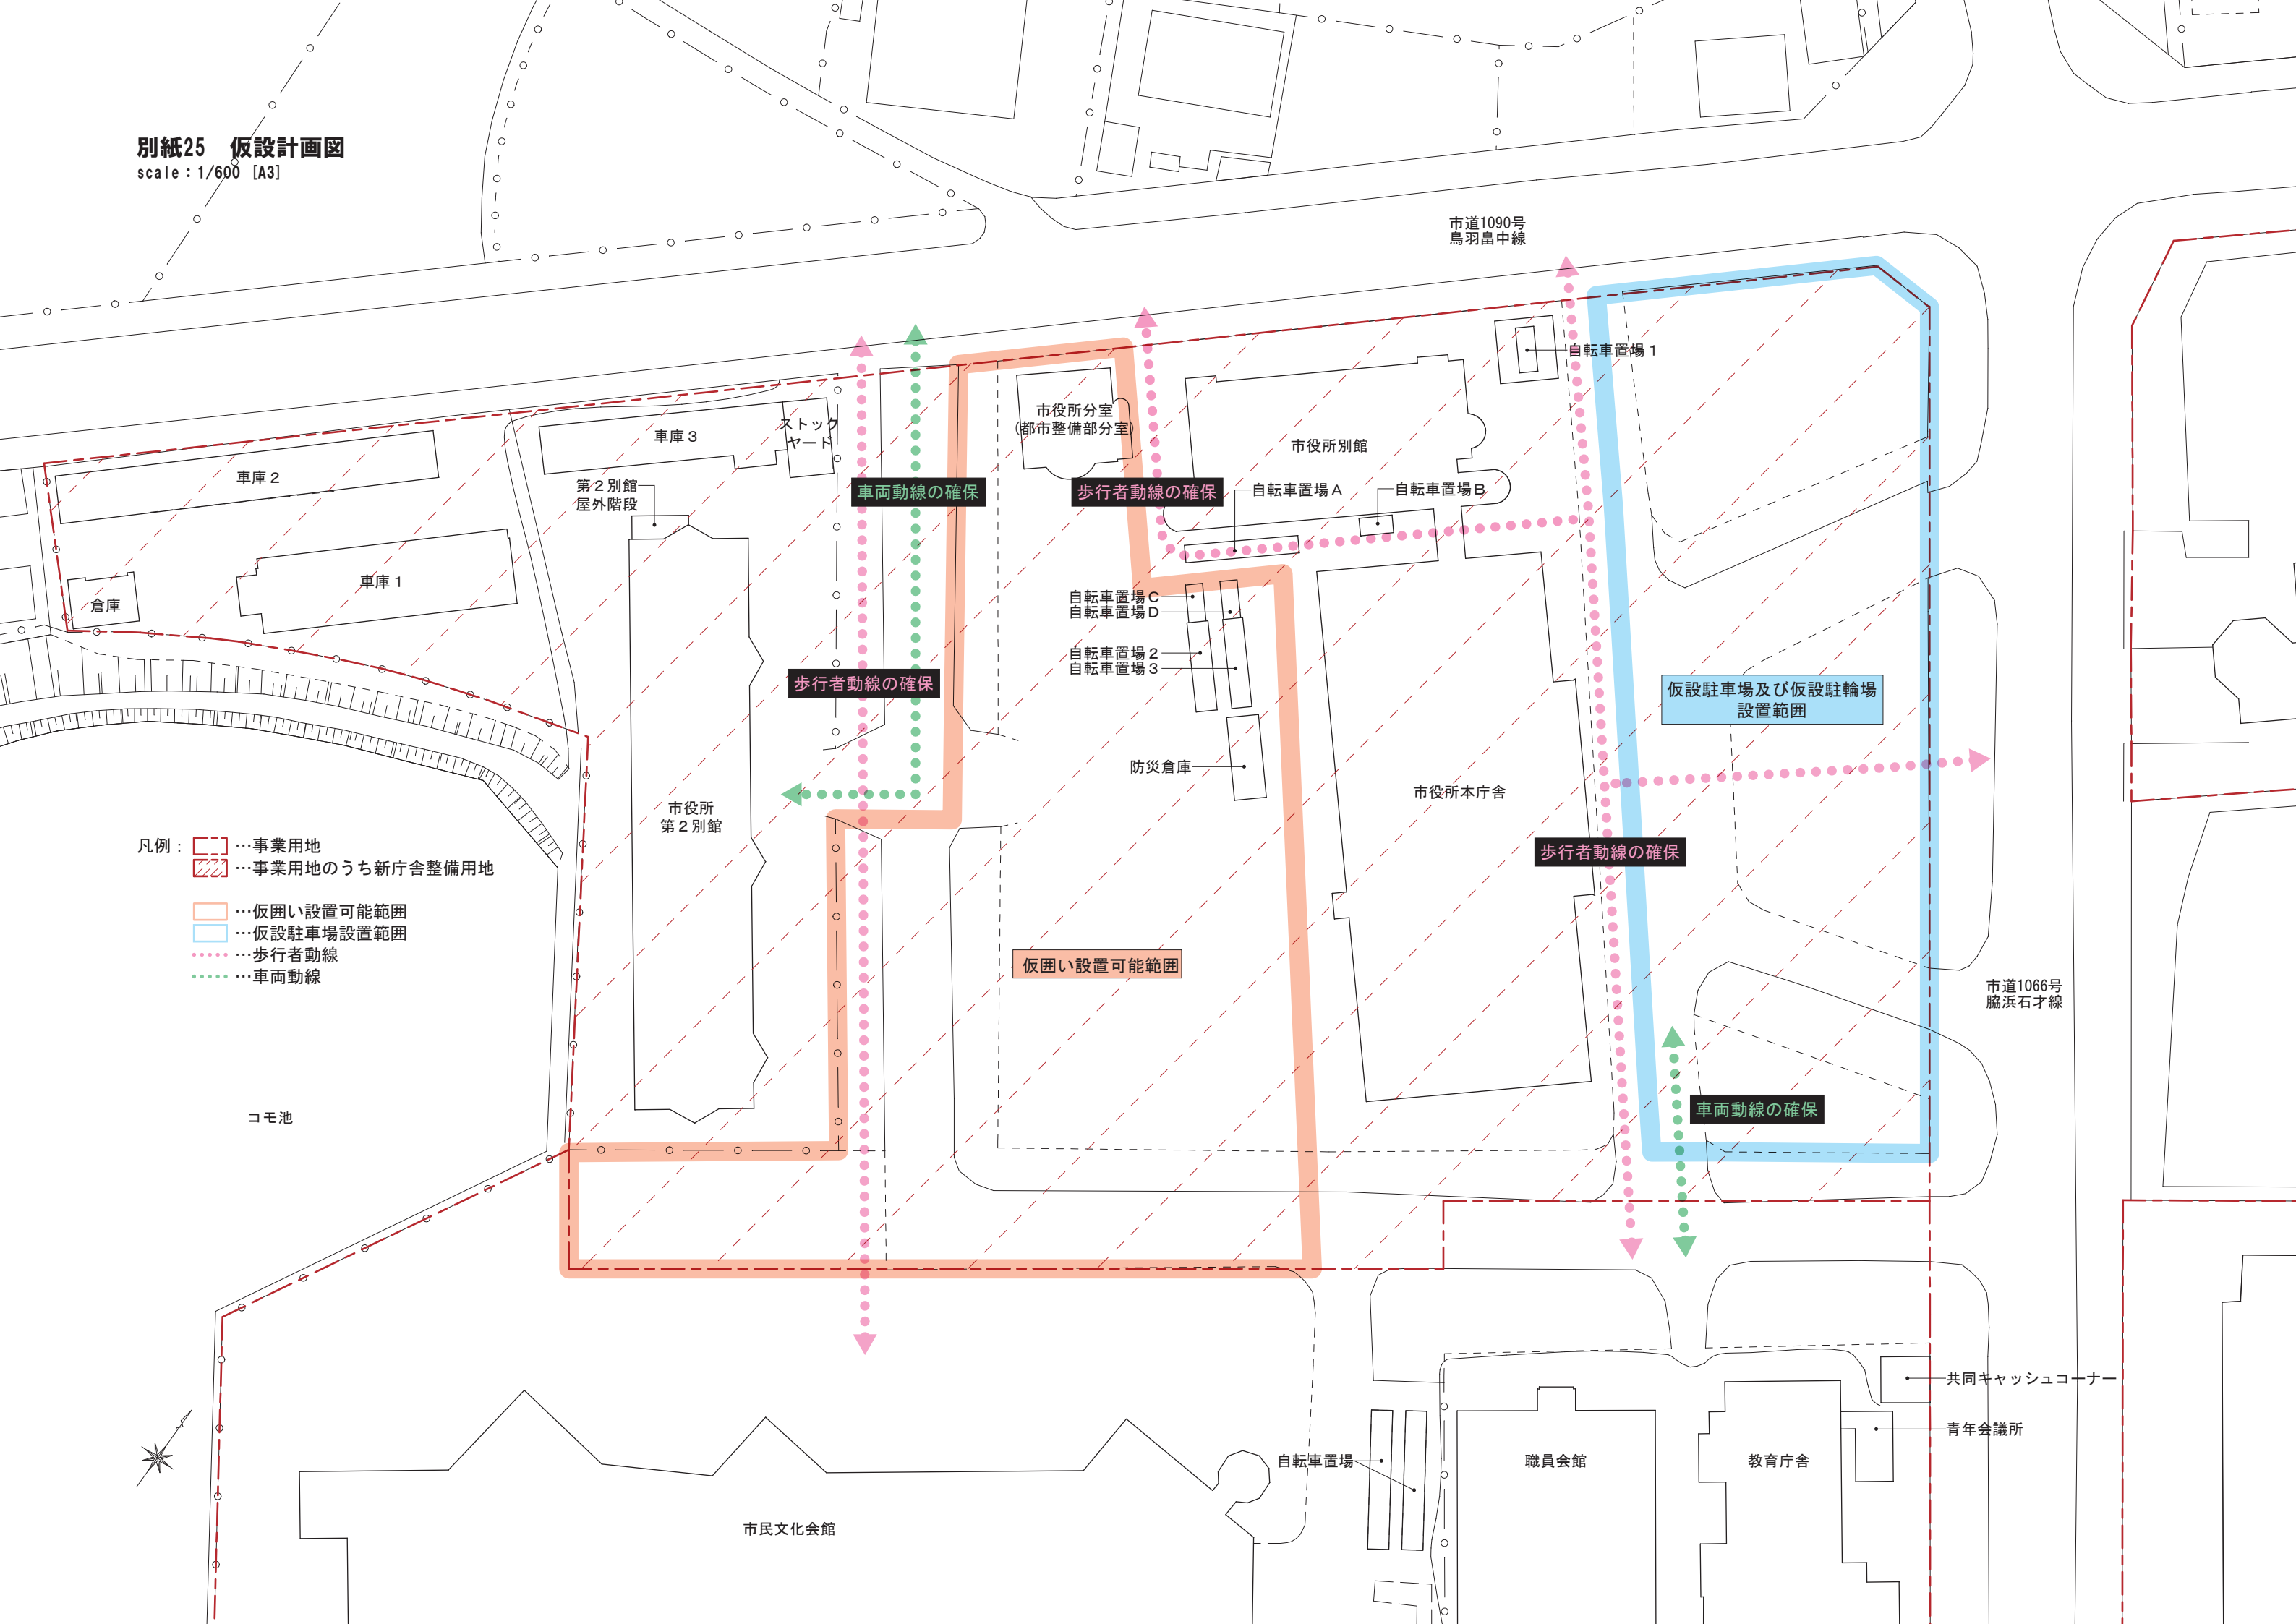

市道1090号
鳥羽島中線

自転車置場1

市役所分室
(都市整備部分室)

市役所別館

自転車置場A

自転車置場B

自転車置場C

自転車置場D

自転車置場2

自転車置場3

防災倉庫

市役所本庁舎

仮設駐車場及び仮設駐輪場
設置範囲

歩行者動線の確保

市道1066号
脇浜石才線

車両動線の確保

仮囲い設置可能範囲

歩行者動線の確保

車両動線の確保

歩行者動線の確保

- 凡例 :
- ...事業用地
 - ...事業用地のうち新庁舎整備用地
 - ...仮囲い設置可能範囲
 - ...仮設駐車場設置範囲
 - ...歩行者動線
 - ...車両動線

コモ池

市民文化会館

自転車置場

職員会館

教育庁舎

共同キャッシュコーナー

青年会議所

